


RZUT DACHU

skala 1:100

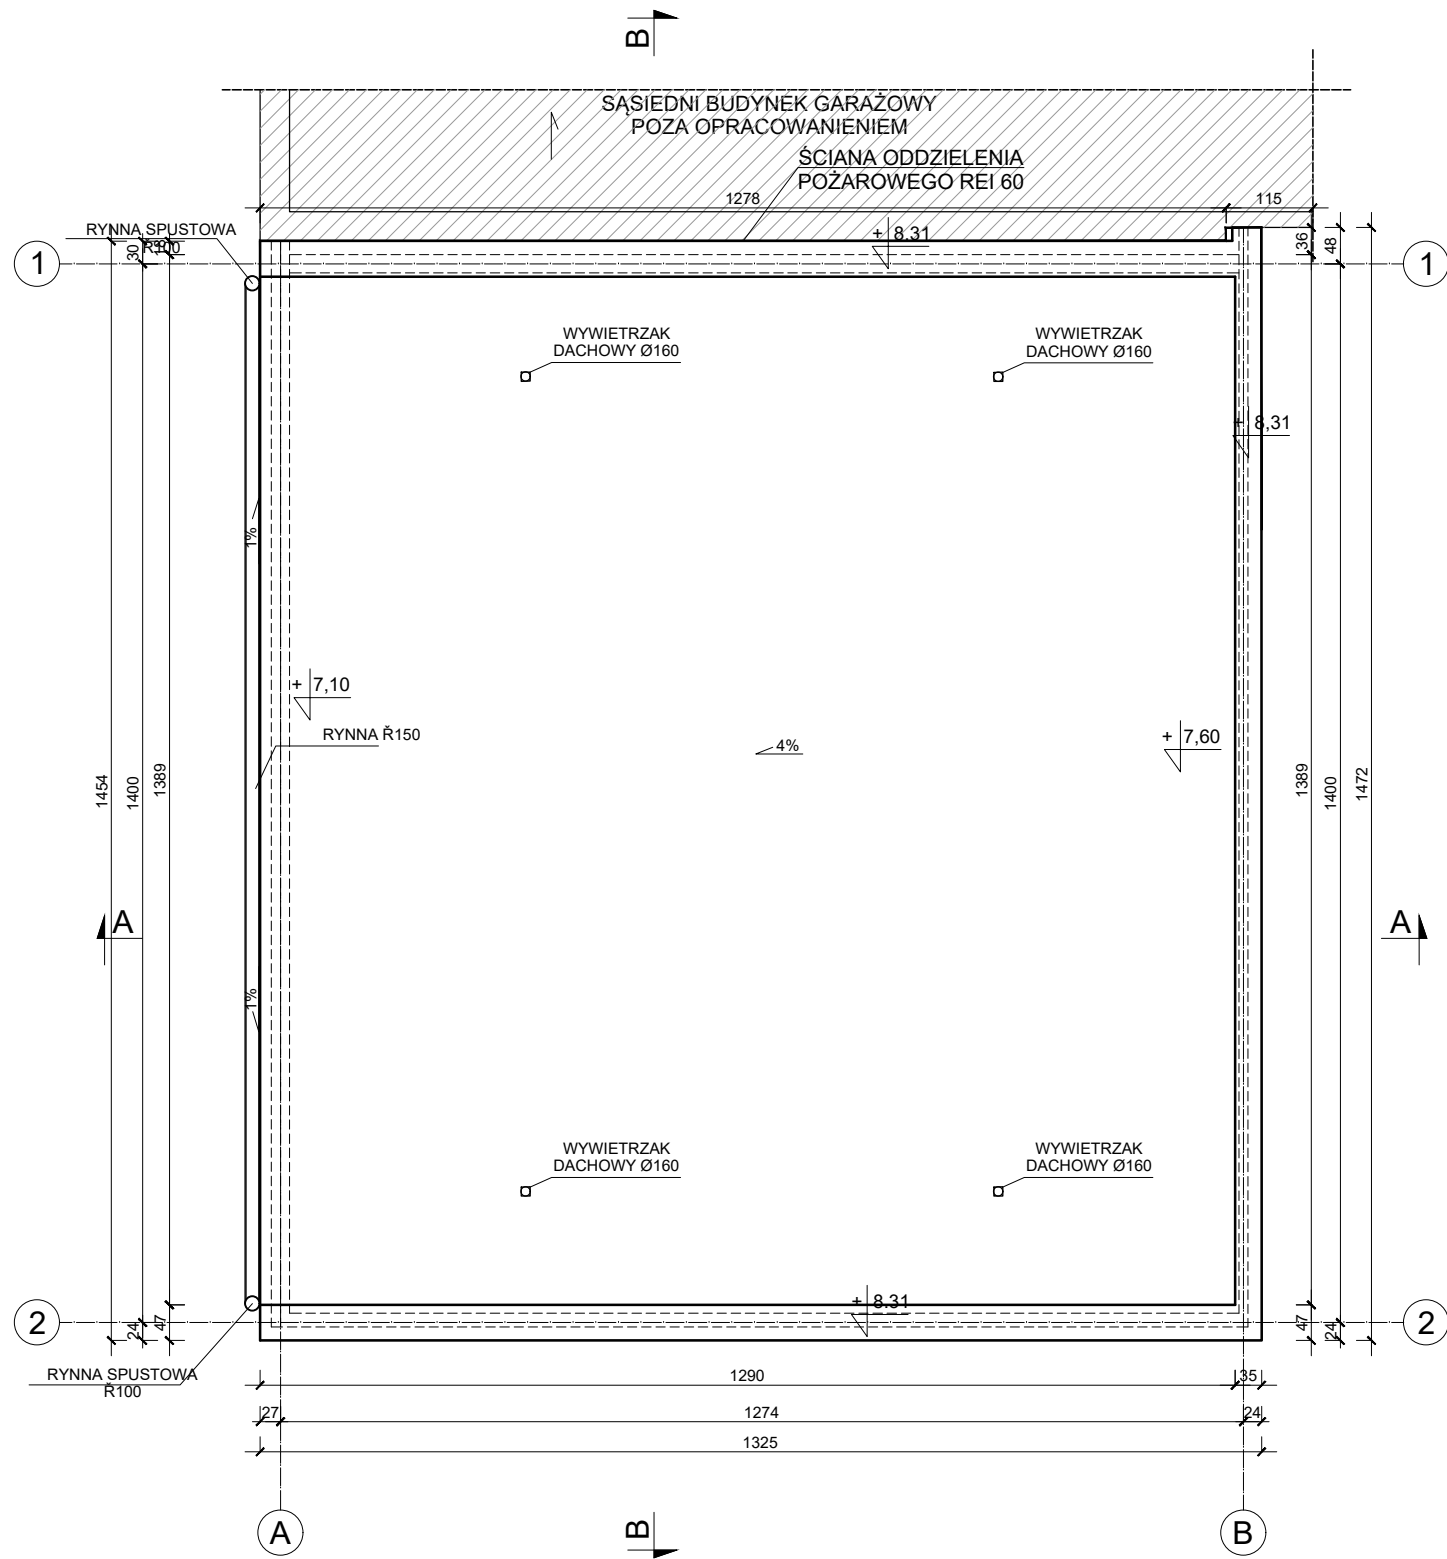

LEGENDA:  
OBSZAR POZA OPRACOWANIEM

<div><div></div><div>MIM•ARCHITEKCI</div><div>AUTORSKA PRACOWNIA PROJEKTOWA</div></div> <div>ul. Armii Krajowej 66e 83-110 Tczew tel. +48 509 374 384 mimarchitekci@gmail.com</div>			
INWESTOR:	ZAKŁAD WODOCIĄGÓW I KANALIZACJI SP. Z O.O. UL. CZATKOWSKA 8 83-110 TCZEW		
INWESTYCJA:	ROZBUDOWA BUDYNKU GARAŻU DZ. NR 4/27, JEDN. EW. 221401_1, TCZEW		
PROJEKTANT:	mgr inż. arch. Maciej Masłowski	upr. do projektowania bez ograniczeń w specjaności architektonicznej PO/KK/182/2007	
SPRAWDZIŁ:	mgr inż. arch. Marek Dudziak	upr. do projektowania bez ograniczeń w specjaności architektonicznej PO/KK/194/2008	
BRANŻA:	ARCHITEKTURA	SKALA:	DATA:
		1:100	2019.10
RYSunEK:	RZUT DACHU		A2