


# RZUT PARTERU

skala 1:100

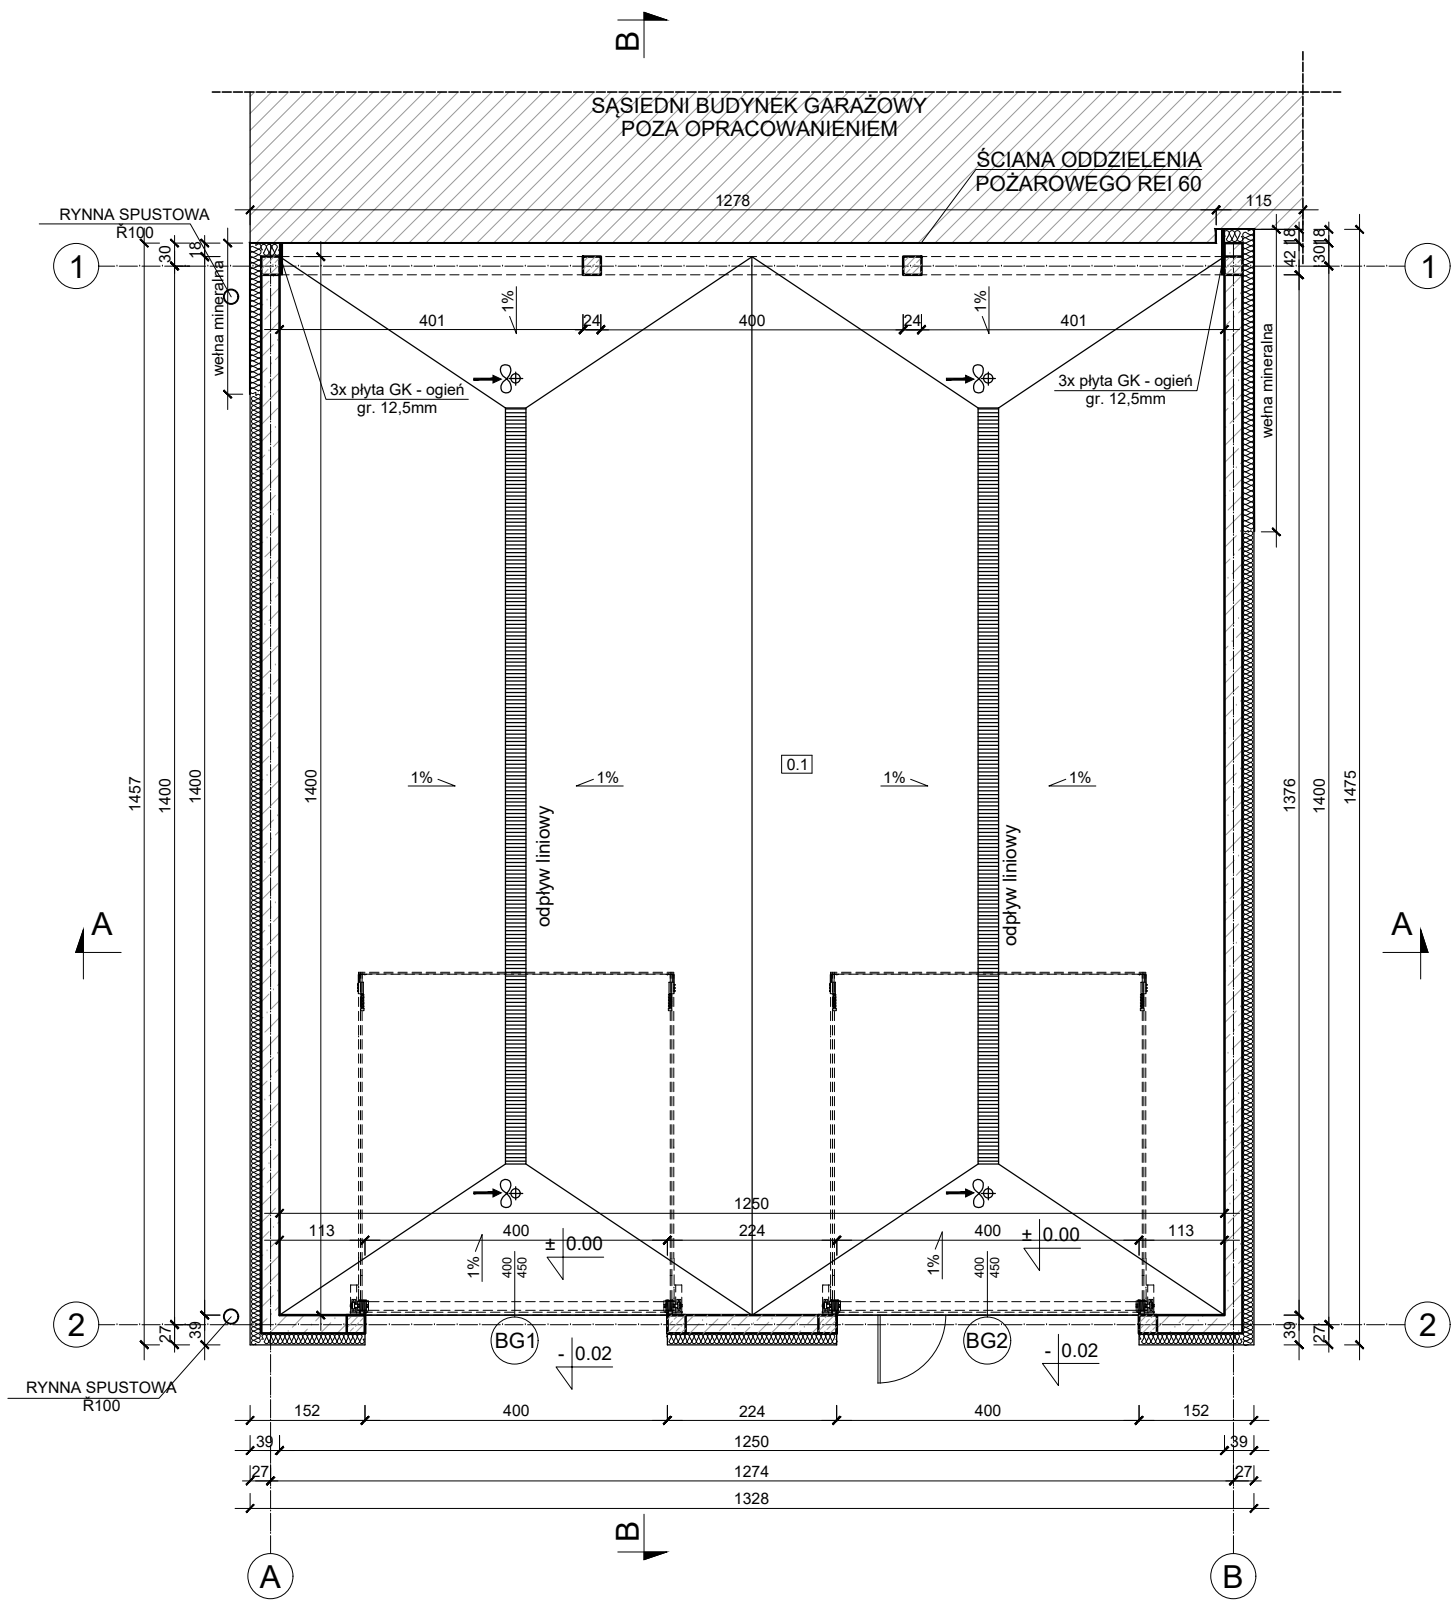

PARTER	BILANS POWIERZCHNI		
NR POM.	NAZWA POMIESZCZENIA	RODZAJ POSADZKI	POW. UŻYTKOWA [m <sup>2</sup> ]
0.1	GARAŻ DWUSTANOWISKOWY	-	175.00
RAZEM			175.00

- LEGENDA:
- ŚCIANY ZEWNĘTRZNE MUROWANE Z BŁOCKÓW BETONU KOMÓRKOWEGO
  - OBSZAR POZA OPRACOWANIEM
  - WIEŃCE ŻELBETOWE
  - STYROPIAN
  - WENTYLACJA GRAWITACYJNA Ø160 WSPOMAGANA MECHANICZNIE

<div><div>MIM·ARCHITEKCI</div><div>AUTORSKA PRACOWNIA PROJEKTOWA</div></div> <div>ul. Armii Krajowej 66e 83-110 Tczew tel. +48 509 374 384 mimarchitekci@gmail.com</div>			
INWESTOR:	ZAKŁAD WODOCIĄGÓW I KANALIZACJI SP. Z O.O. UL. CZATKOWSKA 8 83-110 TCZEW		
INWESTYCJA:	ROZBUDOWA BUDYNKU GARAŻU DZ. NR 4/27, JEDN. EW. 221401_1, TCZEW		
PROJEKTANT:	mgr inż. arch. Maciej Masłowski	upr. do projektowania bez ograniczeń w specjalności architektonicznej PO/KK/182/2007	
SPRAWDZIŁ:	mgr inż. arch. Marek Dudziak	upr. do projektowania bez ograniczeń w specjalności architektonicznej PO/KK/194/2008	
BRANŻA:	ARCHITEKTURA	SKALA: 1:100	DATA: 2019.10
RYSunek:	RZUT PARTERU		A1