


przekrój A-A

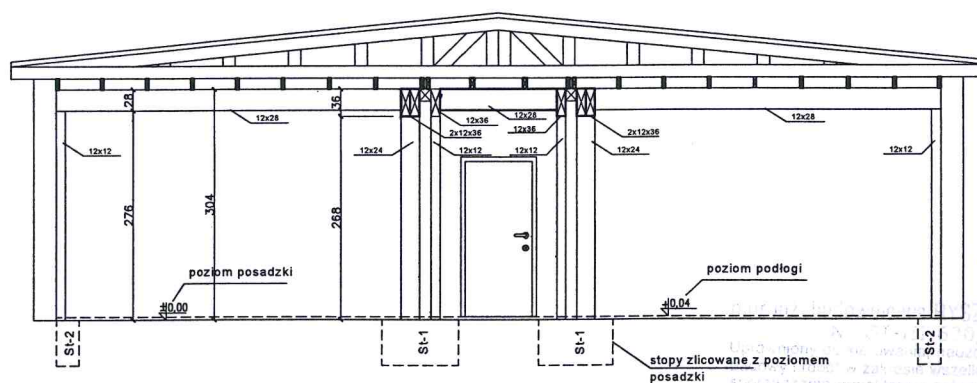

OBIEKT: Budynek socjalny ZWiK Sp. zo.o.	lipiec 2013
INWESTYCJA: Przebudowa pomieszczeń pracowniczych i świetlicy	
LOKALIZACJA: ul.Czatkowska 8 83-110 Tczew	
INWESTOR: Zakład Wodociągów i Kanalizacji Sp.z o.o. ul.Czatkowska 8 83-110 Tczew	
TYTUŁ: Rzut parteru segment D- konstrukcja wsporcza	SKALA 1:100 RYS.NR 4
PROJEKTOWAŁ: mgr inż. Ryszard Kościński	GT-III-630/161/75
OPRACOWAŁ: inż. Jarosław Poćwiardowski	