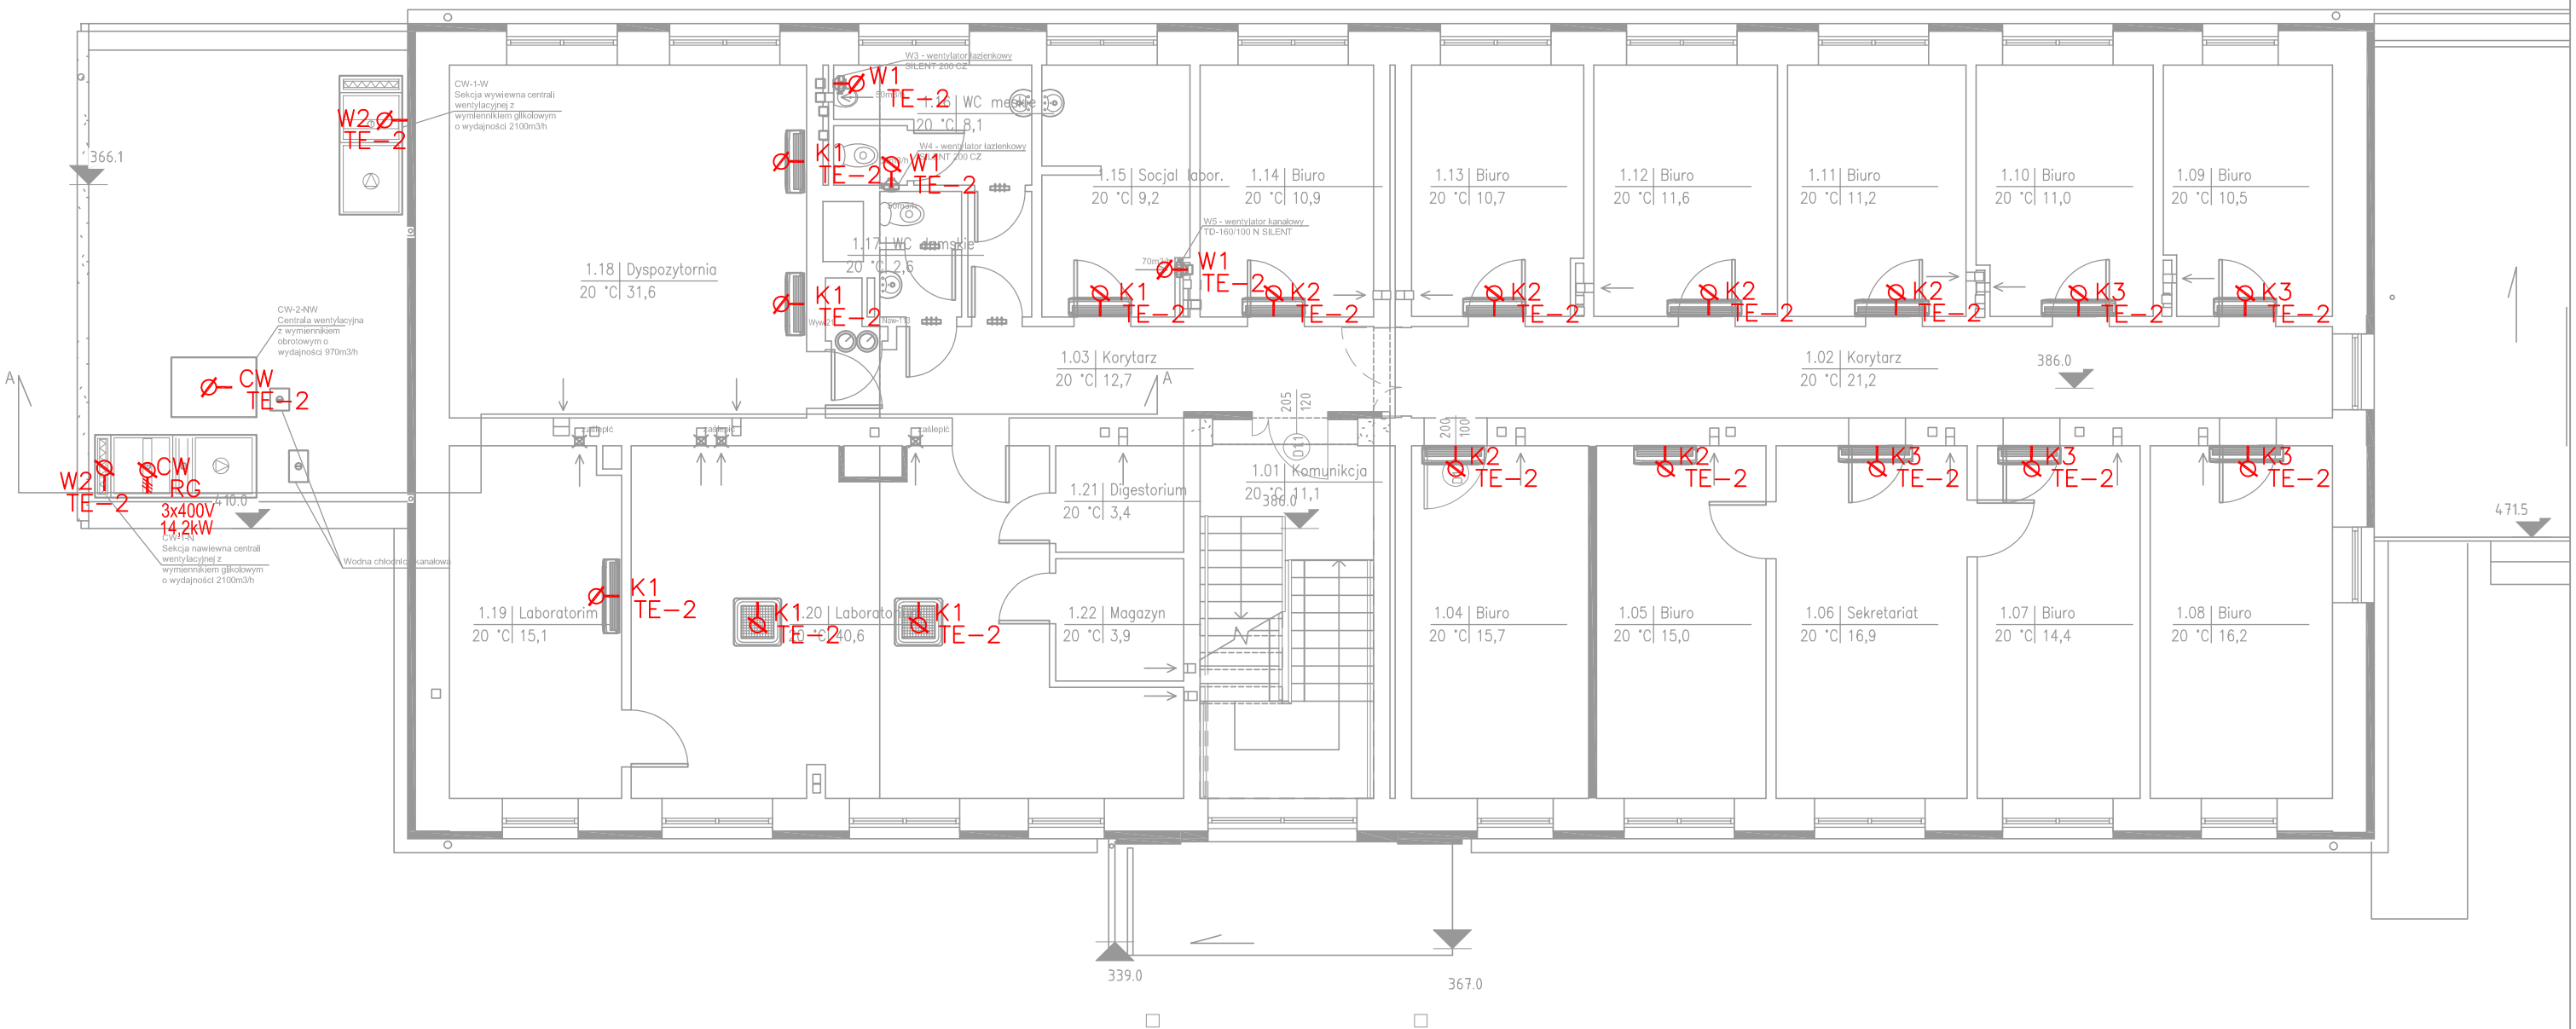

wypust 1-fazowy - K1 - nr obwodu
TE-1 - rozdzielnia

ENTON
ul. Rdestowa 20/3
81-577 Gdynia
tel. 603 232 224
biuro@enton.pl

Projektował:	mgr Inż. Włodzimierz Kostro nr upr. 4045/Gd/89		Podpis:
Kreślił:	mgr Inż. Michał Antonowicz		
Data:	05.2015	Rysunek nr:	2
Skala:	1:100	Arkusz : 1	Arkuszy : 1

PROJEKT WYKONAWCZY INSTALACJI ZASILANIA WENTYLACJI MECHANICZNEJ ORAZ KLIMATYZACJI DLA BUDYNKU ADMINISTARCYJNEGO ZWiK W TCZEWIE

Plan rozmieszczenia wypustów elektrycznych - PIĘTRO I