



L1, L2, L3, 400/230V

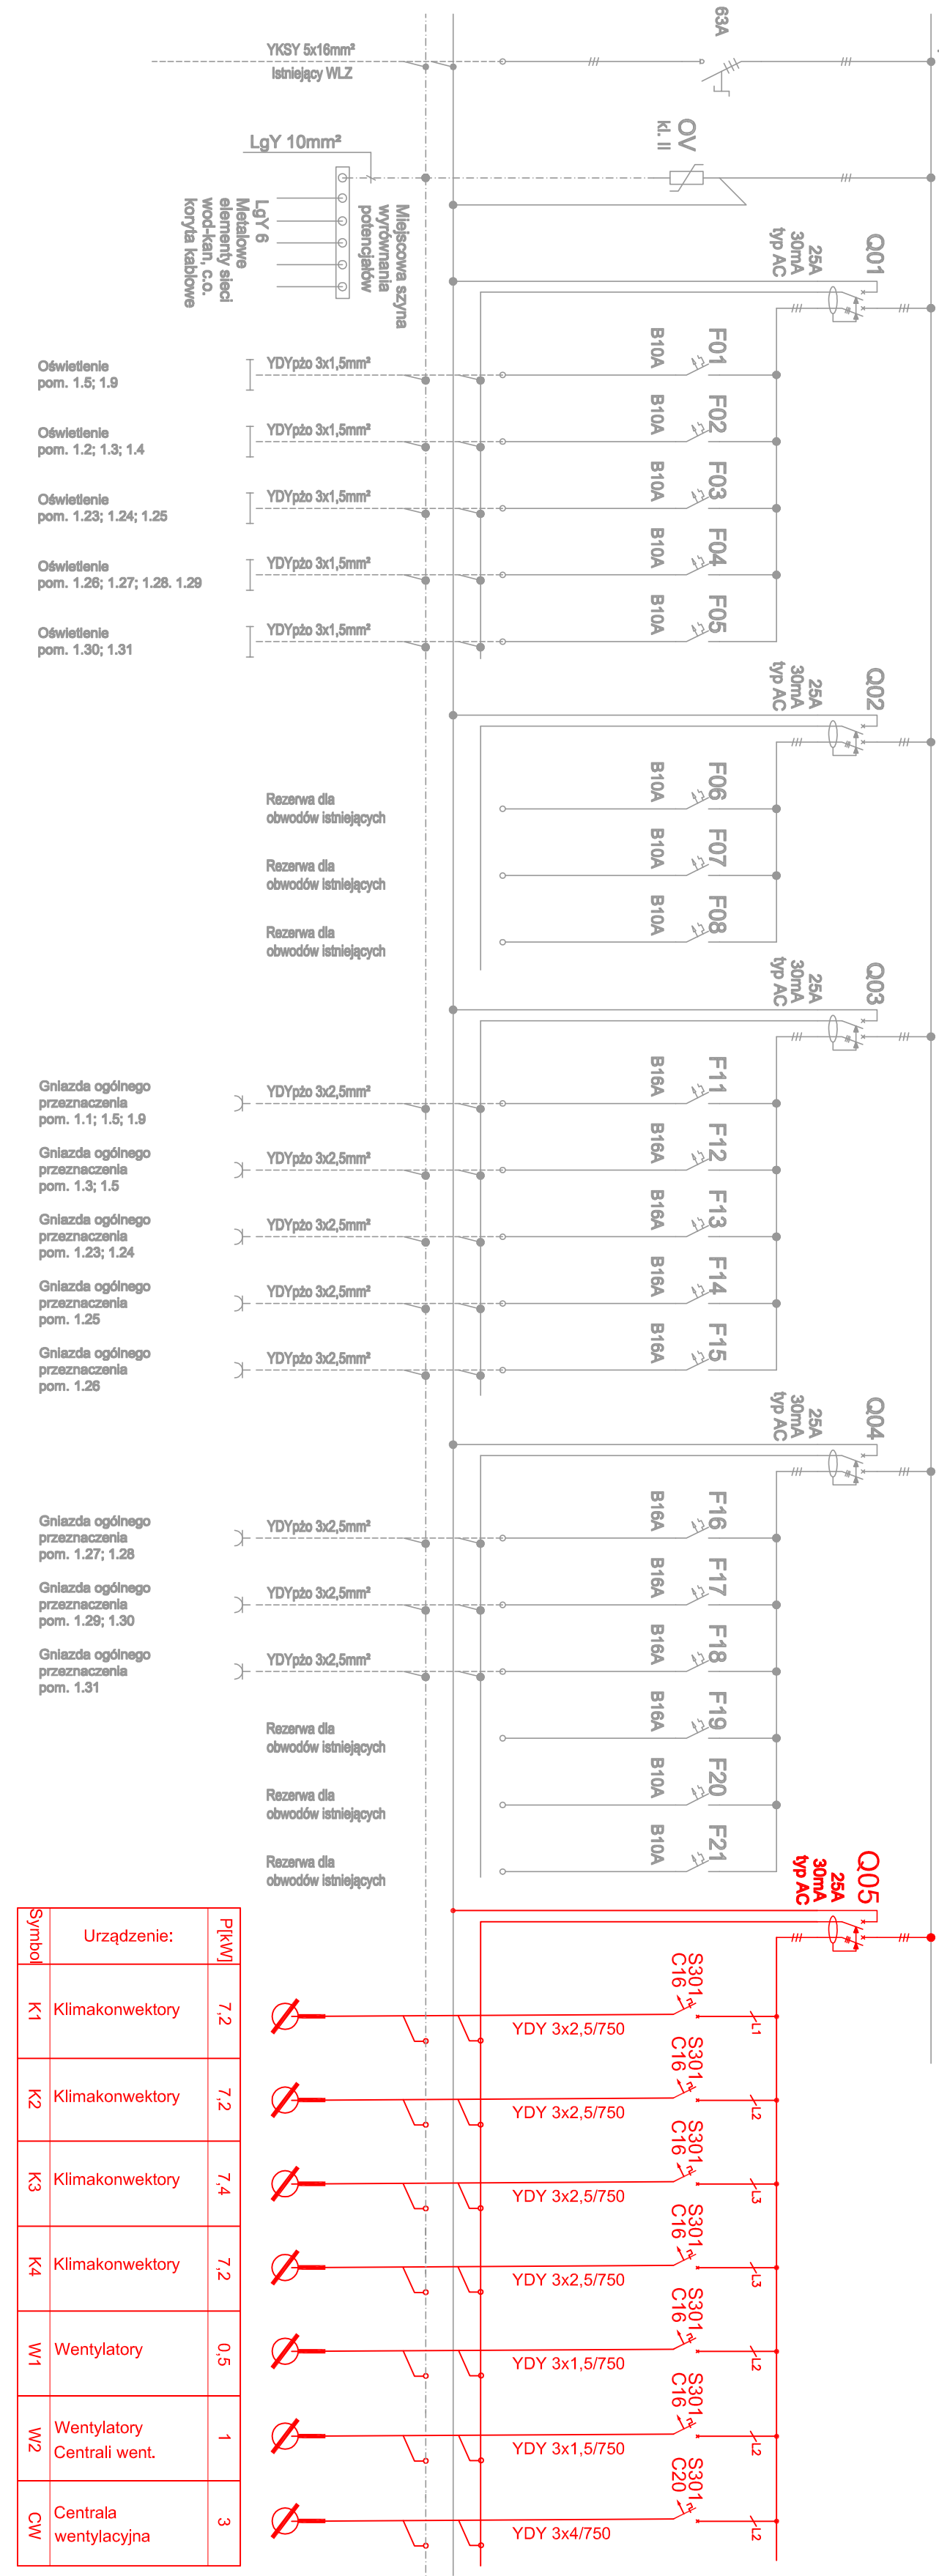

Urządzenie:	P[kW]	Symbol
Klimakonwektory	7.2	K1
Klimakonwektory	7.2	K2
Klimakonwektory	7.4	K3
Klimakonwektory	7.2	K4
Wentylatory	0.5	W1
Wentylatory Centrali went.	1	W2
Centrala wentylacyjna	3	CW

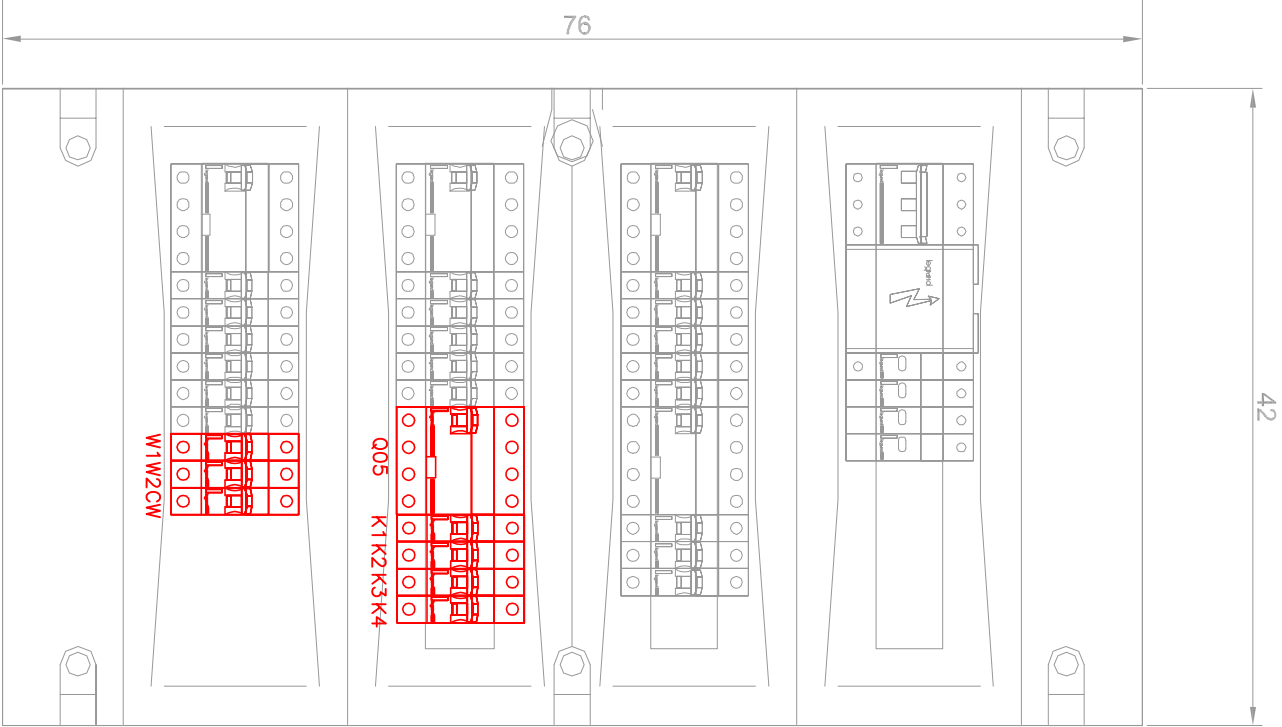

UKŁAD SIECI TN-C-S
Ochrona od porażeń:
Samoczynne wyłączenie zasilania
/ wyłączniki różnicowoprądowe

UWAGA :na czerwono zaznaczono elementy projektowane objęte tym opracowaniem

		ul. Rdostowa 20/3 81-577 Gdynia tel. 503 232 224 biuro@enton.pl	Podpis:
PROJEKT WYKONAWCZY INSTALACJI ZASILANIA WENTYLACJI MECHANICZNEJ ORAZ KLIMATYZACJI DLA BUDYNKU ADMINISTRACYJNEGO ZWIK W TCZEWIE		mgr inż. Włodzisław Kosztro nr upr. 4049/Gd89	
Kreśli:		mgr inż. Michał Antonowicz	
Data:		05.2015	Rysunek nr: 5
Skala:		1:100	Arkusz : 1