


PRZEKRÓJ A-A

skala 1:100

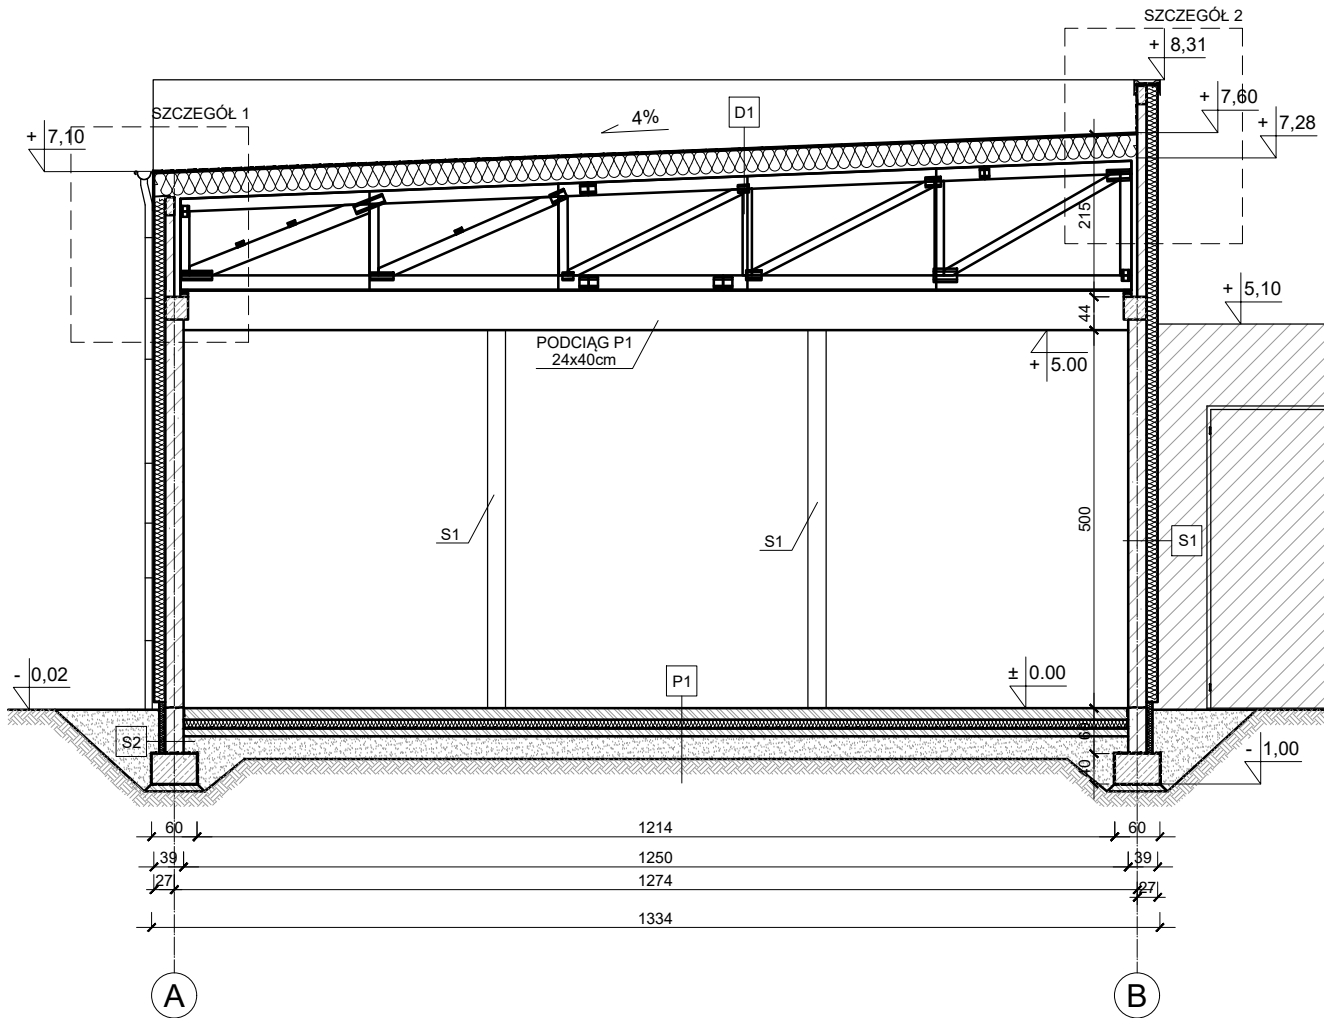

- LEGENDA:
- ŚCIANY ZEWNĘTRZNE MUROWANE Z BŁOCZKÓW BETONU KOMÓRKOWEGO
  - WIEŃCE ŻELBETOWE
  - STYROPIAN
  - OBSZAR POZA OPRACOWANIEM

D1
PAPA WIERZCH. KRYCIA
STYROPAPA - 25cm
PŁYTA OSB - 2,5cm
KONSTRUKCJA DACHU

P1
BETON PRZEMYSŁOWY B30-15cm
STYROPIAN "Fs-20" - 12cm
FOLIA PE
BETON B15 - 10cm
PIASEK ZAGĘSZCZONY WARSTWAMI - min.30cm
UBITY GRUNT RODZIMY

S1
TYNK STRUKTURALNY
STYROPIAN EPS - 15cm
BŁOCZKI BETONU KOMÓRKOWEGO - 24cm
TYNK GIPSOWY - 2cm

S2
TYNK MINERALNY
STYROPIAN XPS - 8cm
IZOLACJA PRZECIWWODNA
BŁOCZKI BETONU KOMÓRKOWEGO - 24cm
IZOLACJA PRZECIWWODNA

<div><div></div><div><div>MIM•ARCHITEKCI</div><div>AUTORSKA PRACOWNIA PROJEKTOWA</div></div><div><div>ul. Armii Krajowej 66e</div><div>83-110 Tczew</div><div>tel. +48 509 374 384</div><div>mimarchitekci@gmail.com</div></div></div>			
INWESTOR:	ZAKŁAD WODOCIĄGÓW I KANALIZACJI SP. Z O.O. UL. CZATKOWSKA 8 83-110 TCZEW		
INWESTYCJA:	ROZBUDOWA BUDYNKU GARAŻU DZ. NR 4/27, JEDN. EW. 221401_1, TCZEW		
PROJEKTANT:	mgr inż. arch. Maciej Masłowski	upr. do projektowania bez ograniczeń w specjalności architektonicznej PO/KK/182/2007	
SPRAWDZIŁ:	mgr inż. arch. Marek Dudziak	upr. do projektowania bez ograniczeń w specjalności architektonicznej PO/KK/194/2008	
BRANŻA:	ARCHITEKTURA	SKALA:	DATA:
		1:100	2019.10
RYSunEK:	PRZEKRÓJ A-A		A3