



ELEWACJA WSCHODNIA
ELEWACJA ZACHODNIA

skala 1:100

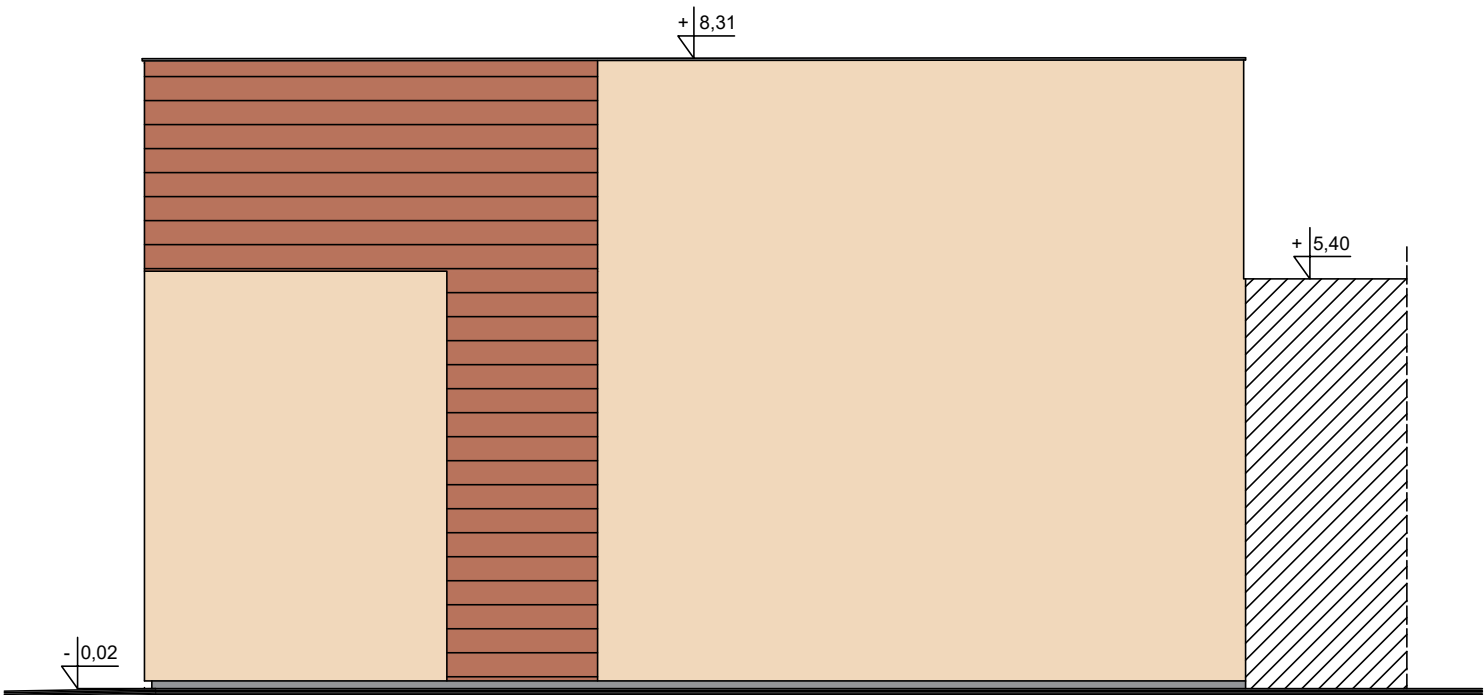

ELEWACJA WSCHODNIA

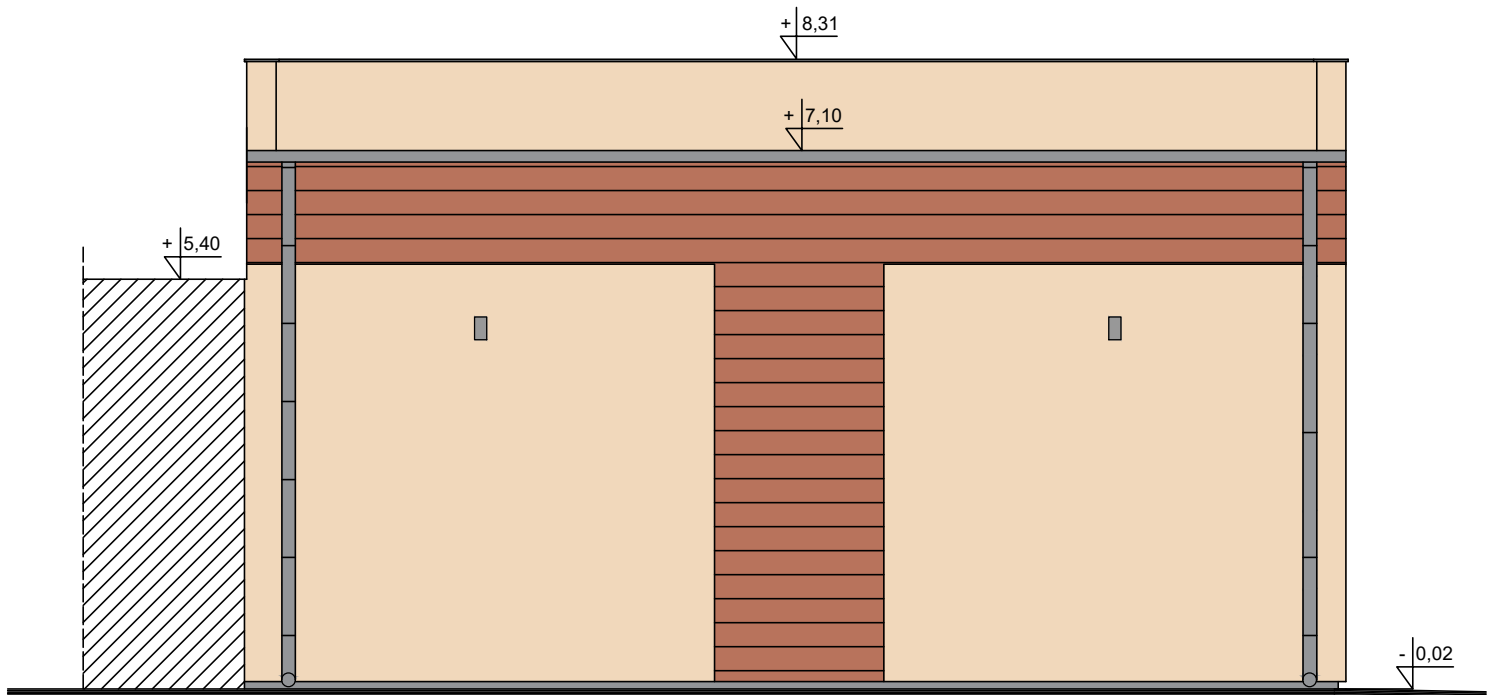

ELEWACJA ZACHODNIA

- TYNK STRUKTURALNY IMITUJĄCY DREWNO ZŁOTY DĄB BWD TR 51 BOLIX
WARSTWA GRUNTUJĄCA
SIATKA Z WŁÓKNA SZKLANEGO
STYROPIAN EPS
SCIANA
- TYNK STRUKTURALNY W KOLORZE PIASKOWYM 05G BOLIX
WARSTWA GRUNTUJĄCA
SIATKA Z WŁÓKNA SZKLANEGO
STYROPIAN EPS
SCIANA
- LAMPA LED ŚWIECĄCA PIONOWO DWUSTRONNIE
KOLOR ŚWIATŁA BIAŁY
- COKÓŁ:
TYNK STRUKTURALNY W KOLORZE SZARYM
WARSTWA GRUNTUJĄCA
SIATKA Z WŁÓKNA SZKLANEGO
STYROPIAN XPS
SCIANA

<div><div></div><div><div>MIM · ARCHITEKCI</div><div>AUTORSKA PRACOWNIA PROJEKTOWA</div></div><div><div>ul. Armii Krajowej 66e</div><div>83-110 Tczew</div><div>tel. +48 509 374 384</div><div>mimarchitekci@gmail.com</div></div></div>			
INWESTOR:	ZAKŁAD WODOCIĄGÓW I KANALIZACJI SP. Z O.O. UL. CZATKOWSKA 8 83-110 TCZEW		
INWESTYCJA:	ROZBUDOWA BUDYNKU GARAŻU DZ. NR 4/27, JEDN. EW. 221401_1, TCZEW		
PROJEKTANT:	mgr inż. arch. Maciej Masłowski	upr. do projektowania bez ograniczeń w specjalności architektonicznej PO/KK/182/2007	
SPRAWDZIŁ:	mgr inż. arch. Marek Dudziak	upr. do projektowania bez ograniczeń w specjalności architektonicznej PO/KK/194/2008	
BRANŻA:	ARCHITEKTURA	SKALA: 1:100	DATA: 2019.10
RYSunEK:	ELEWACJA WSCHODNIA ELEWACJA ZACHODNIA		A6