



ROZWINIĘCIE AKSONOMETRII
WODY ZIMNEJ

skala 1:100

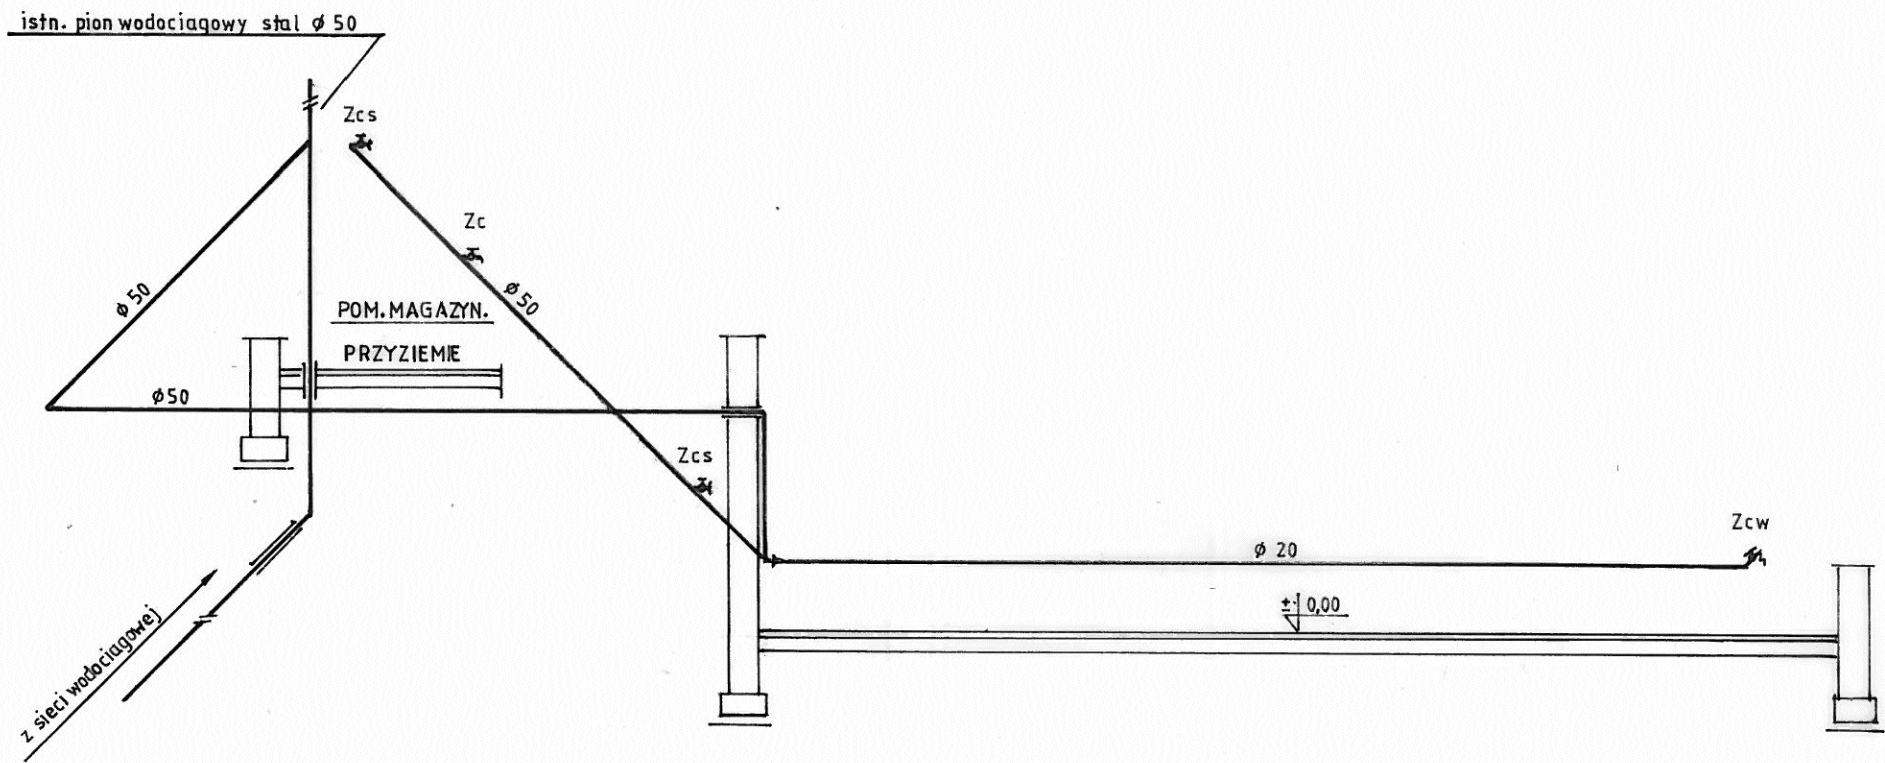

OZNACZENIA :

- - przewód instalacji wodociagowej
- Zo - zawór odcinajacy (przelotowy) z szybkozłączka do weża Ø 50
- Zcw - zawór czerpalny z końcówka do weża Ø 20
- Zc - zawór czerpalny Ø 15
- == - tuleja ochronna w przejściu przez przegrode budowlana

 <div>MIM·ARCHITEKCI AUTORSKA PRACOWNIA PROJEKTOWA</div>		ul. Armii Krajowej 66e 83-110 Tczew tel. +48 509 374 384 mimarchitekci@gmail.com	
INWESTOR:	ZAKŁAD WODOCIĄGÓW I KANALIZACJI SP. Z O.O. UL. CZATKOWSKA 8 83-110 TCZEW		
INWESTYCJA:	ROZBUDOWA BUDYNKU GARAŻU DZ. NR 4/27, JEDN. EW. 221401_1, TCZEW		
PROJEKTANT:	mgr inż. Henryk Baniecki	uprawniony do projektowania w specjalności konstrukcyjnej wszystkich obiektów budowlanych, projektów instalacji i urządzeń sanitarnych z wyjątkiem i architektonicznych z wyjątkiem skomplikowanych 46Gd/75	
SPRAWDZIŁ:	mgr inż. Tomasz Polajdowicz	upr. do projektowania bez ograniczeń w spec. instalacyjnej w zakresie sieci, instalacji i urządzeń cieplnych, wentylacyjnych, gazowych, wodociagowych i kanalizacyjnych POM/0046/POOS/09	
BRANŻA:	SANITARNA	SKALA:	DATA:
		1:100	2019.10
RYSUNEK:	ROZWINIĘCIE AKSONOMETRII WODY ZIMNEJ		