



ROZWINIĘCIE INSTALACJI
KANALIZACJI SANITARNEJ

skala 1:100

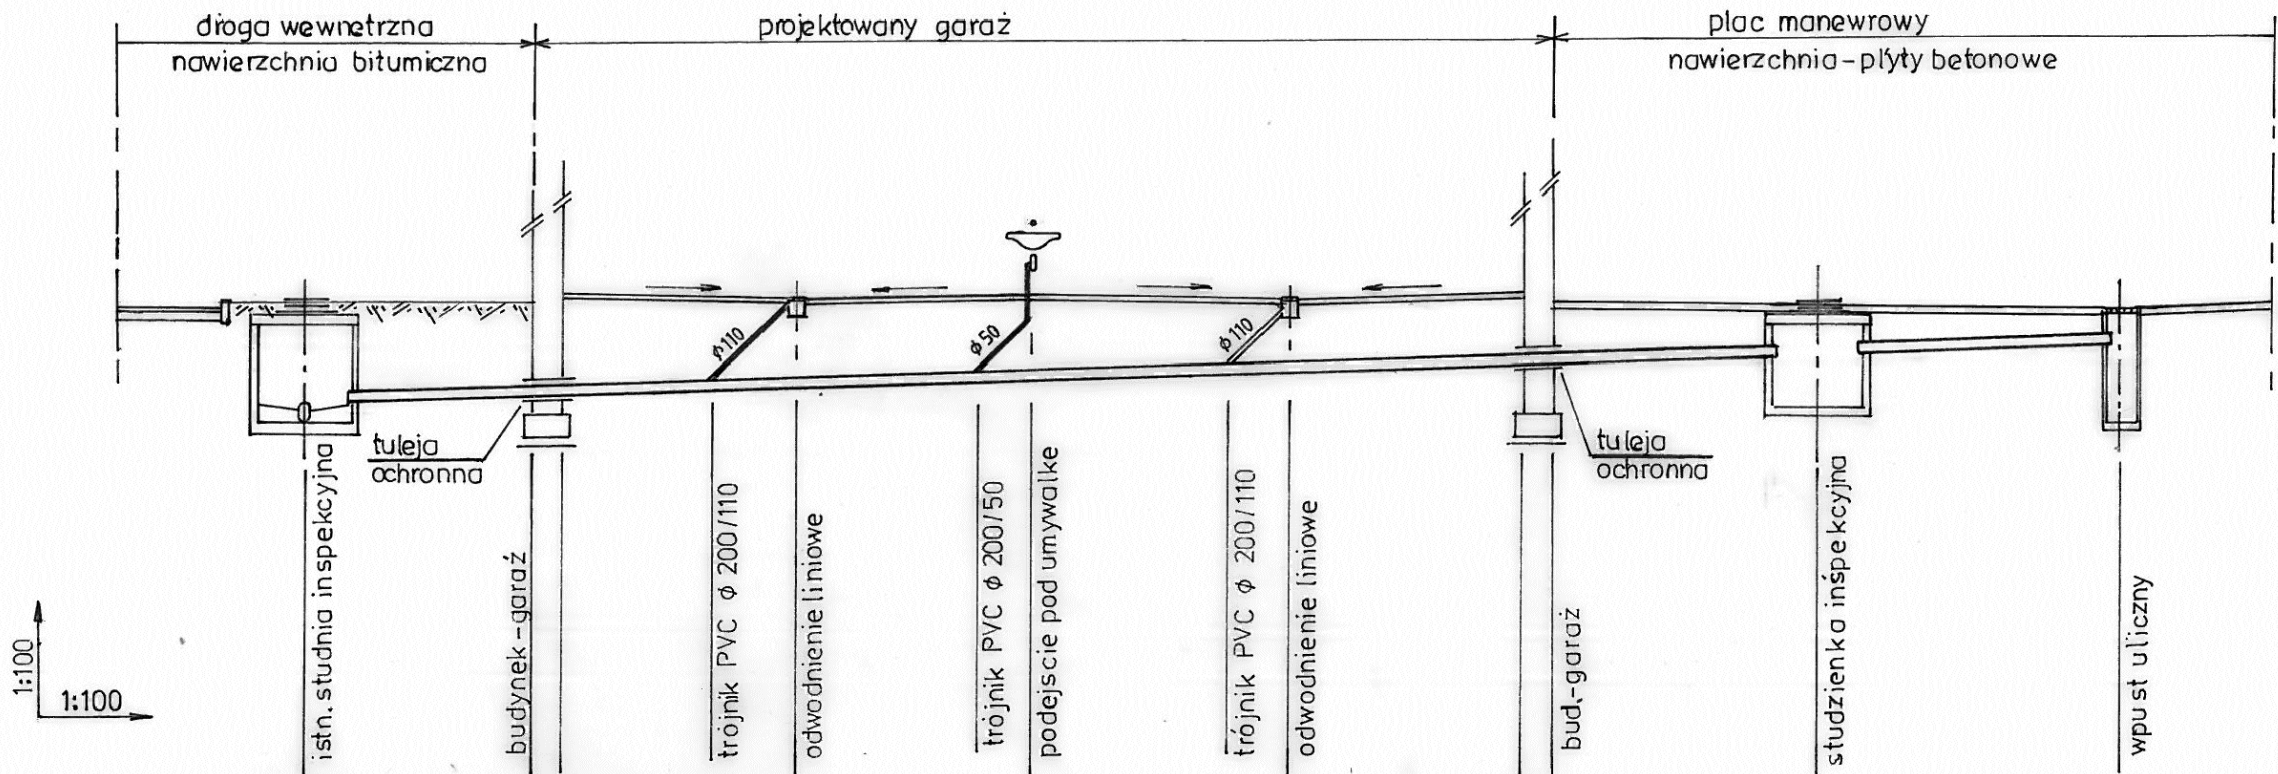

RZĘDNA TERENU/POSADZKI	7,60		7,60																					
RZĘDNA DNA KANAŁU	6,20		6,27	6,28	7,50			6,33	7,48					6,41	7,49					6,48	7,48			
ZAGŁĘBIENIE	1,40		1,33					1,22						1,15						1,00				
																		</						



MIM-ARCHITEKCI
AUTORSKA PRACOWNIA PROJEKTOWA

ul. Armii Krajowej 66e
83-110 Tczew
tel. +48 509 374 384
mimarchitekci@gmail.com

INWESTOR:	ZAKŁAD WODOCIAGÓW I KANALIZACJI SP. Z O.O. UL. CZATKOWSKA 8 83-110 TCZEW		
INWESTYCJA:	ROZBUDOWA BUDYNKU GARAŻU DZ. NR 4/27, JEDN. EW. 221401_1, TCZEW		
PROJEKTANT:	mgr inż. Henryk Baniecki	uprawniony do projektowania w specjalności konstrukcyjnej wszystkich obiektów budowlanych, projektów instalacji i urządzeń sanitarnych z wyjątkiem i architektonicznych z wyjątkiem skomplikowanych 46Gd/75	
SPRAWDZIŁ:	mgr inż. Tomasz Polajdowicz	upr. do projektowania bez ograniczeń w spec. instalacyjnej w zakresie sieci, instalacji i urządzeń cieplnych, wentylacyjnych, gazowych, wodociagowych i kanalizacyjnych POM/0046/POSI/09	
BRANŻA:	SANITARNA		SKALA: 1:100 DATA: 2019.10
RYSUNEK:	ROZWINIĘCIE INSTALACJI KANALIZACJI SANITARNEJ		S5