



2 2 PIĘTRO - STREFY POŻ.
A-11-Z 1 : 200

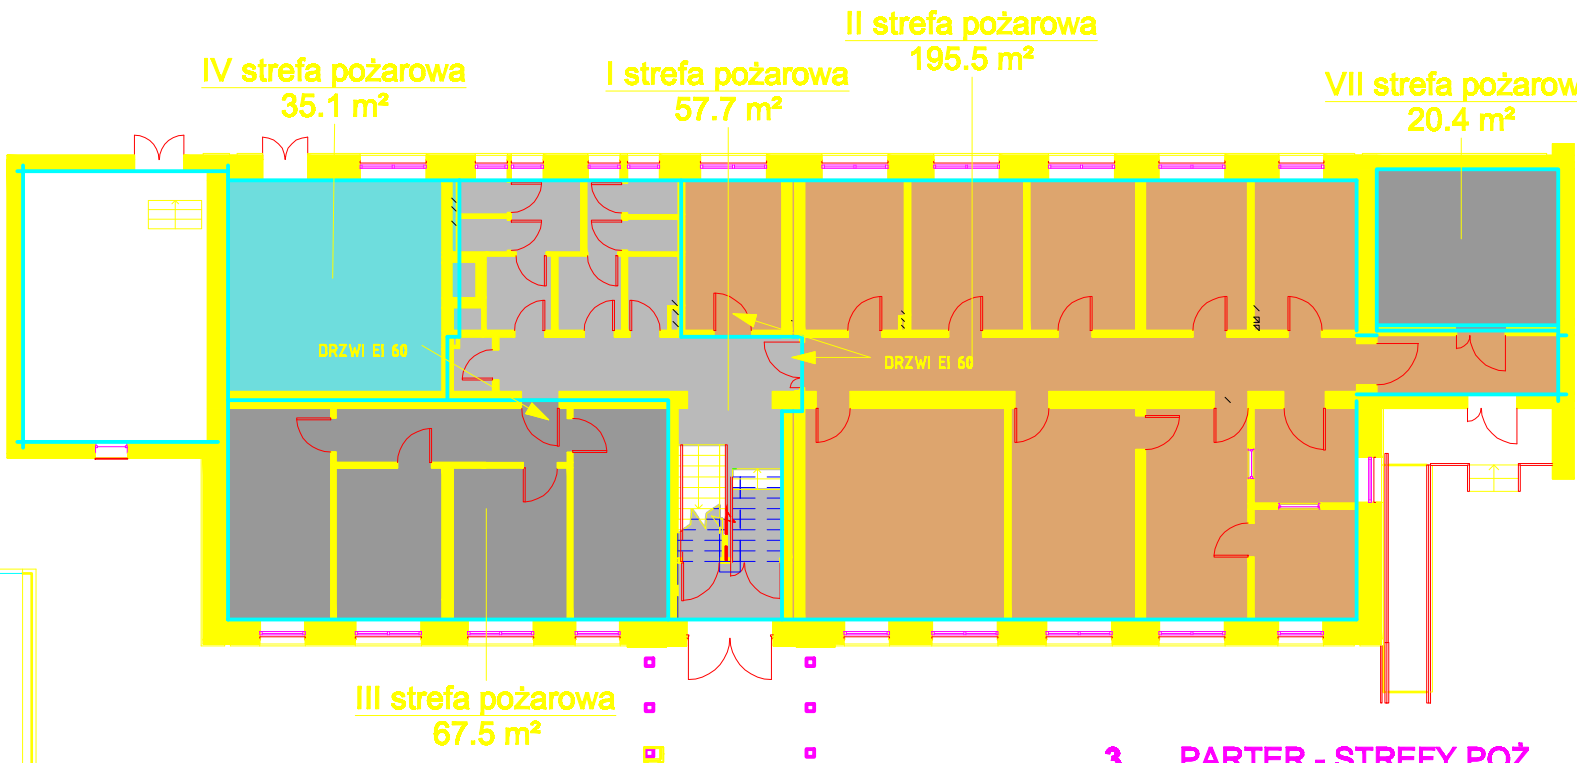

3 PARTER - STREFY POŻ.
A-11-Z 1 : 200

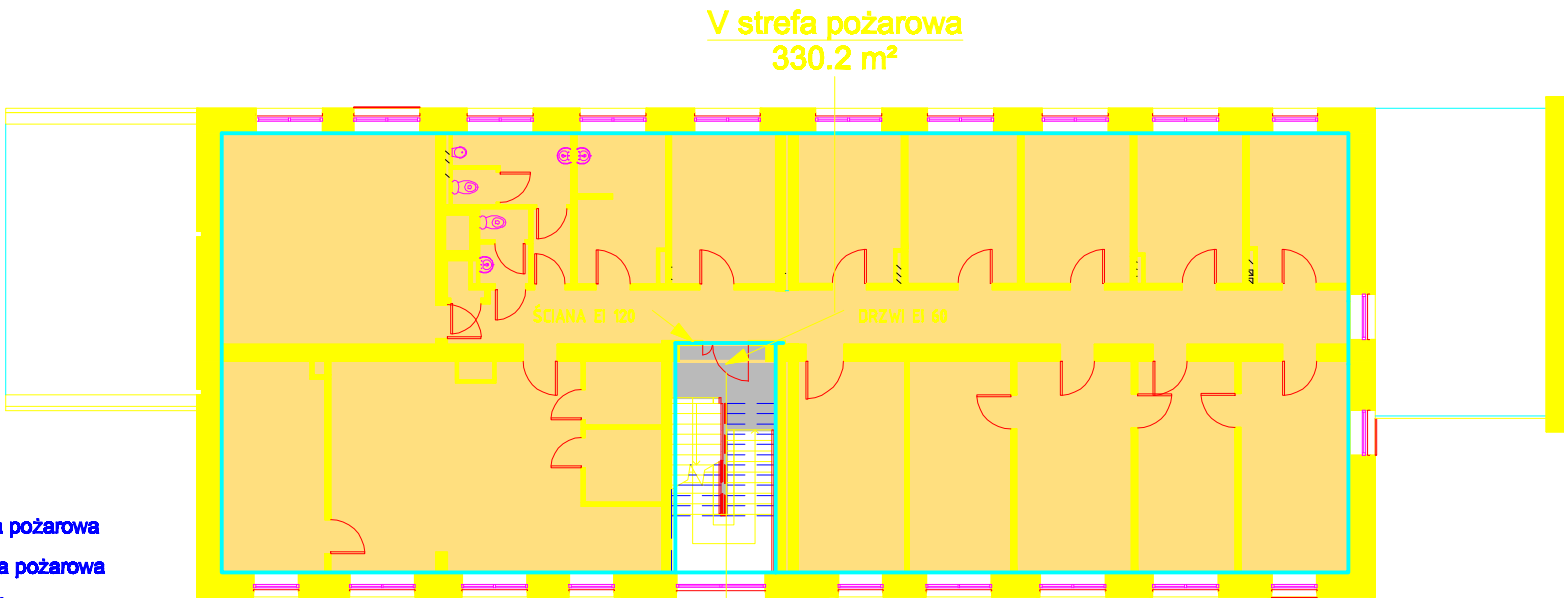

1 1 PIĘTRO - STREFY POŻ.
A-11-Z 1 : 200

STREFY POŻAROWE	
nazwa	powierzchnia
I strefa pożarowa	57.7 m²
I strefa pożarowa	16.1 m²
I strefa pożarowa	17.8 m²
II strefa pożarowa	195.5 m²
III strefa pożarowa	67.5 m²
IV strefa pożarowa	35.1 m²
V strefa pożarowa	330.2 m²
VI strefa pożarowa	133.2 m²
VII strefa pożarowa	20.4 m²
Grand total: 9	873.6 m²

- I strefa pożarowa
- II strefa pożarowa
- III strefa pożarowa
- IV strefa pożarowa
- V strefa pożarowa
- VI strefa pożarowa
- VII strefa pożarowa

PPHU "PROJ-BUD" 83-110 Tczew ul. Krasńskiego 25a tel. 058 531 15 28		PROJEKT - STREFY POŻAROWE			
PROJEKT ZAMIENNY- NADBUDOWY BUDYNKU BIUROWEGO NA TERENIE ZAKŁADU WODOCIĄGÓW I KANALIZACJI W TCZEWIE PRZY UL. CZATKOWSKIEJ 8 dz. nr 4/27		-	Projektował	Piotr Witczak	
Zakład Wodociągów i Kanalizacji sp. z o.o. w Tczewie, ul. Czatkowska 8, 83-110 Tczew		Henryk Baniecki	Sprawił	Ryszard Haase	
		Data	05.09	Skala	1 : 200
				A-11-Z	