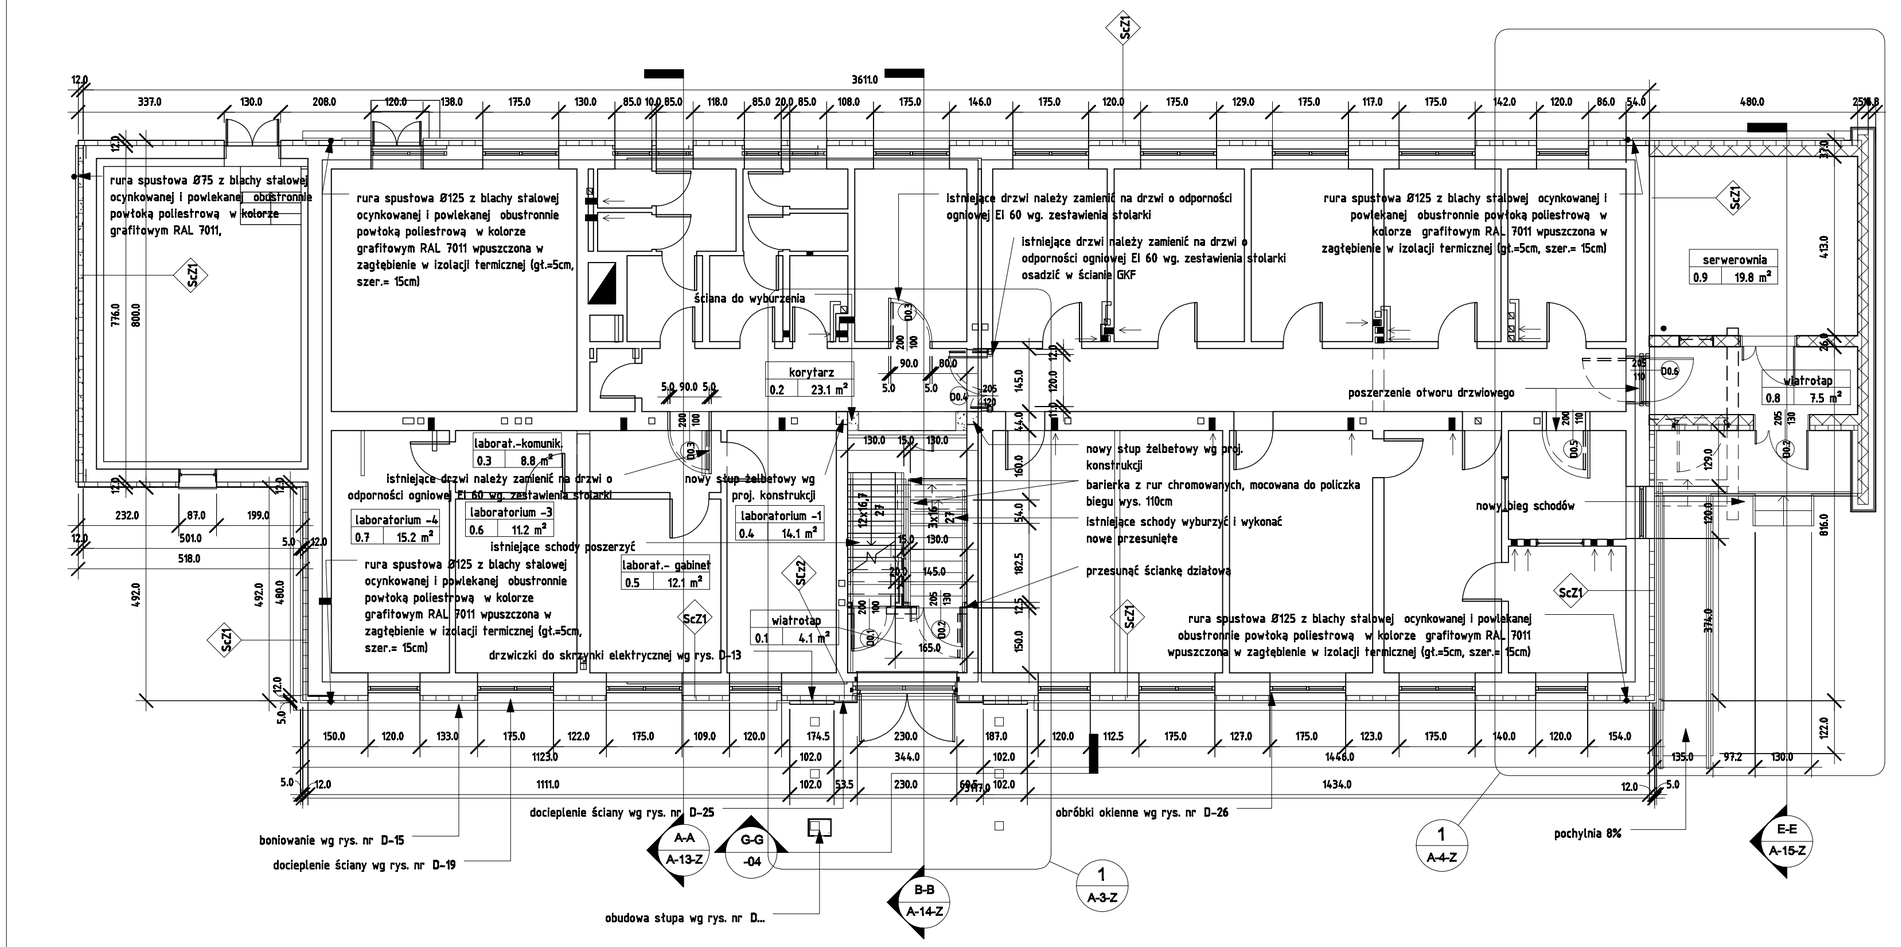

uwaga:
1. ZESTAWIENIE ŚCIAN ZNAJDUJE SIĘ NA RYS A-21-Z
2. ZESTAWIENIE STROPÓW I DACHÓW ZNAJDUJE SIĘ NA RYS. A-22-Z

PPHU "PROJ-BUD" 83-110 Tczew ul. Krasinskiego 25a tel. 058 531 15 28	PROJEKT - RZUT PARTERU			
PROJEKT ZAMIENNY- NADBUDOWY BUDYNKU BIUROWEGO NA TERENIE ZAKŁADU WODOCIĄGÓW I KANALIZACJI W TCZEWIE PRZY UL. CZATKOWSKIEJ 8 dz. nr 4/27	-	Projektował	Piotr Witczak	
	Henryk Baniecki	Sprawdził	Ryszard Haase	
Zakład Wodociągów i Kanalizacji sp. z o.o. w Tczewie, ul. Czatkowska 8, 83-110 Tczew	Data 05.09	Skala 1 : 100		A-2-Z

AUTODESK REVIT