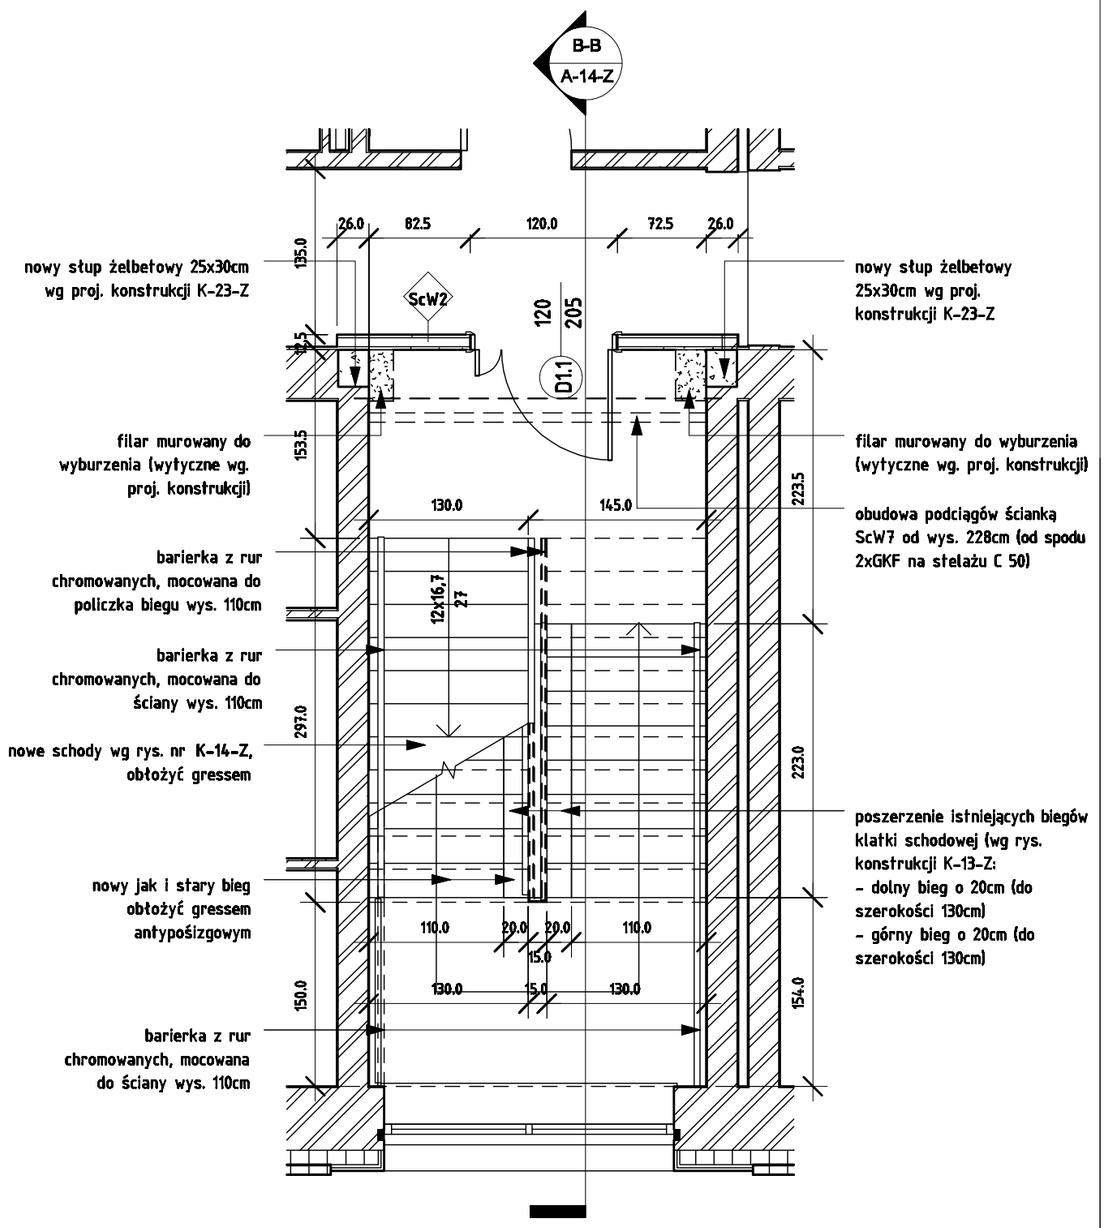

PPHU "PROJ-BUD" 83-110 Tczew ul. Krasinskiego 25a tel. 058 531 15 28	PROJEKT RZUT KLATKI SCHODOWEJ 1 PIĘTRO			
PROJEKT ZAMIENNY- NADBUDOWY BUDYNKU BIUROWEGO NA TERENIE ZAKŁADU WODOCIĄGÓW I KANALIZACJI W TCZEWIE PRZY UL. CZATKOWSKIEJ 8 dz. nr 4/27	-	Projektował	Author	
	Approver	Sprawdził	Checker	
Zakład Wodociągów i Kanalizacji sp. z o.o. w Tczewie, ul. Czatkowska 8, 83-110 Tczew	Data 05.09	Skala 1 : 50		A-6-Z

AUTODESK REVIT