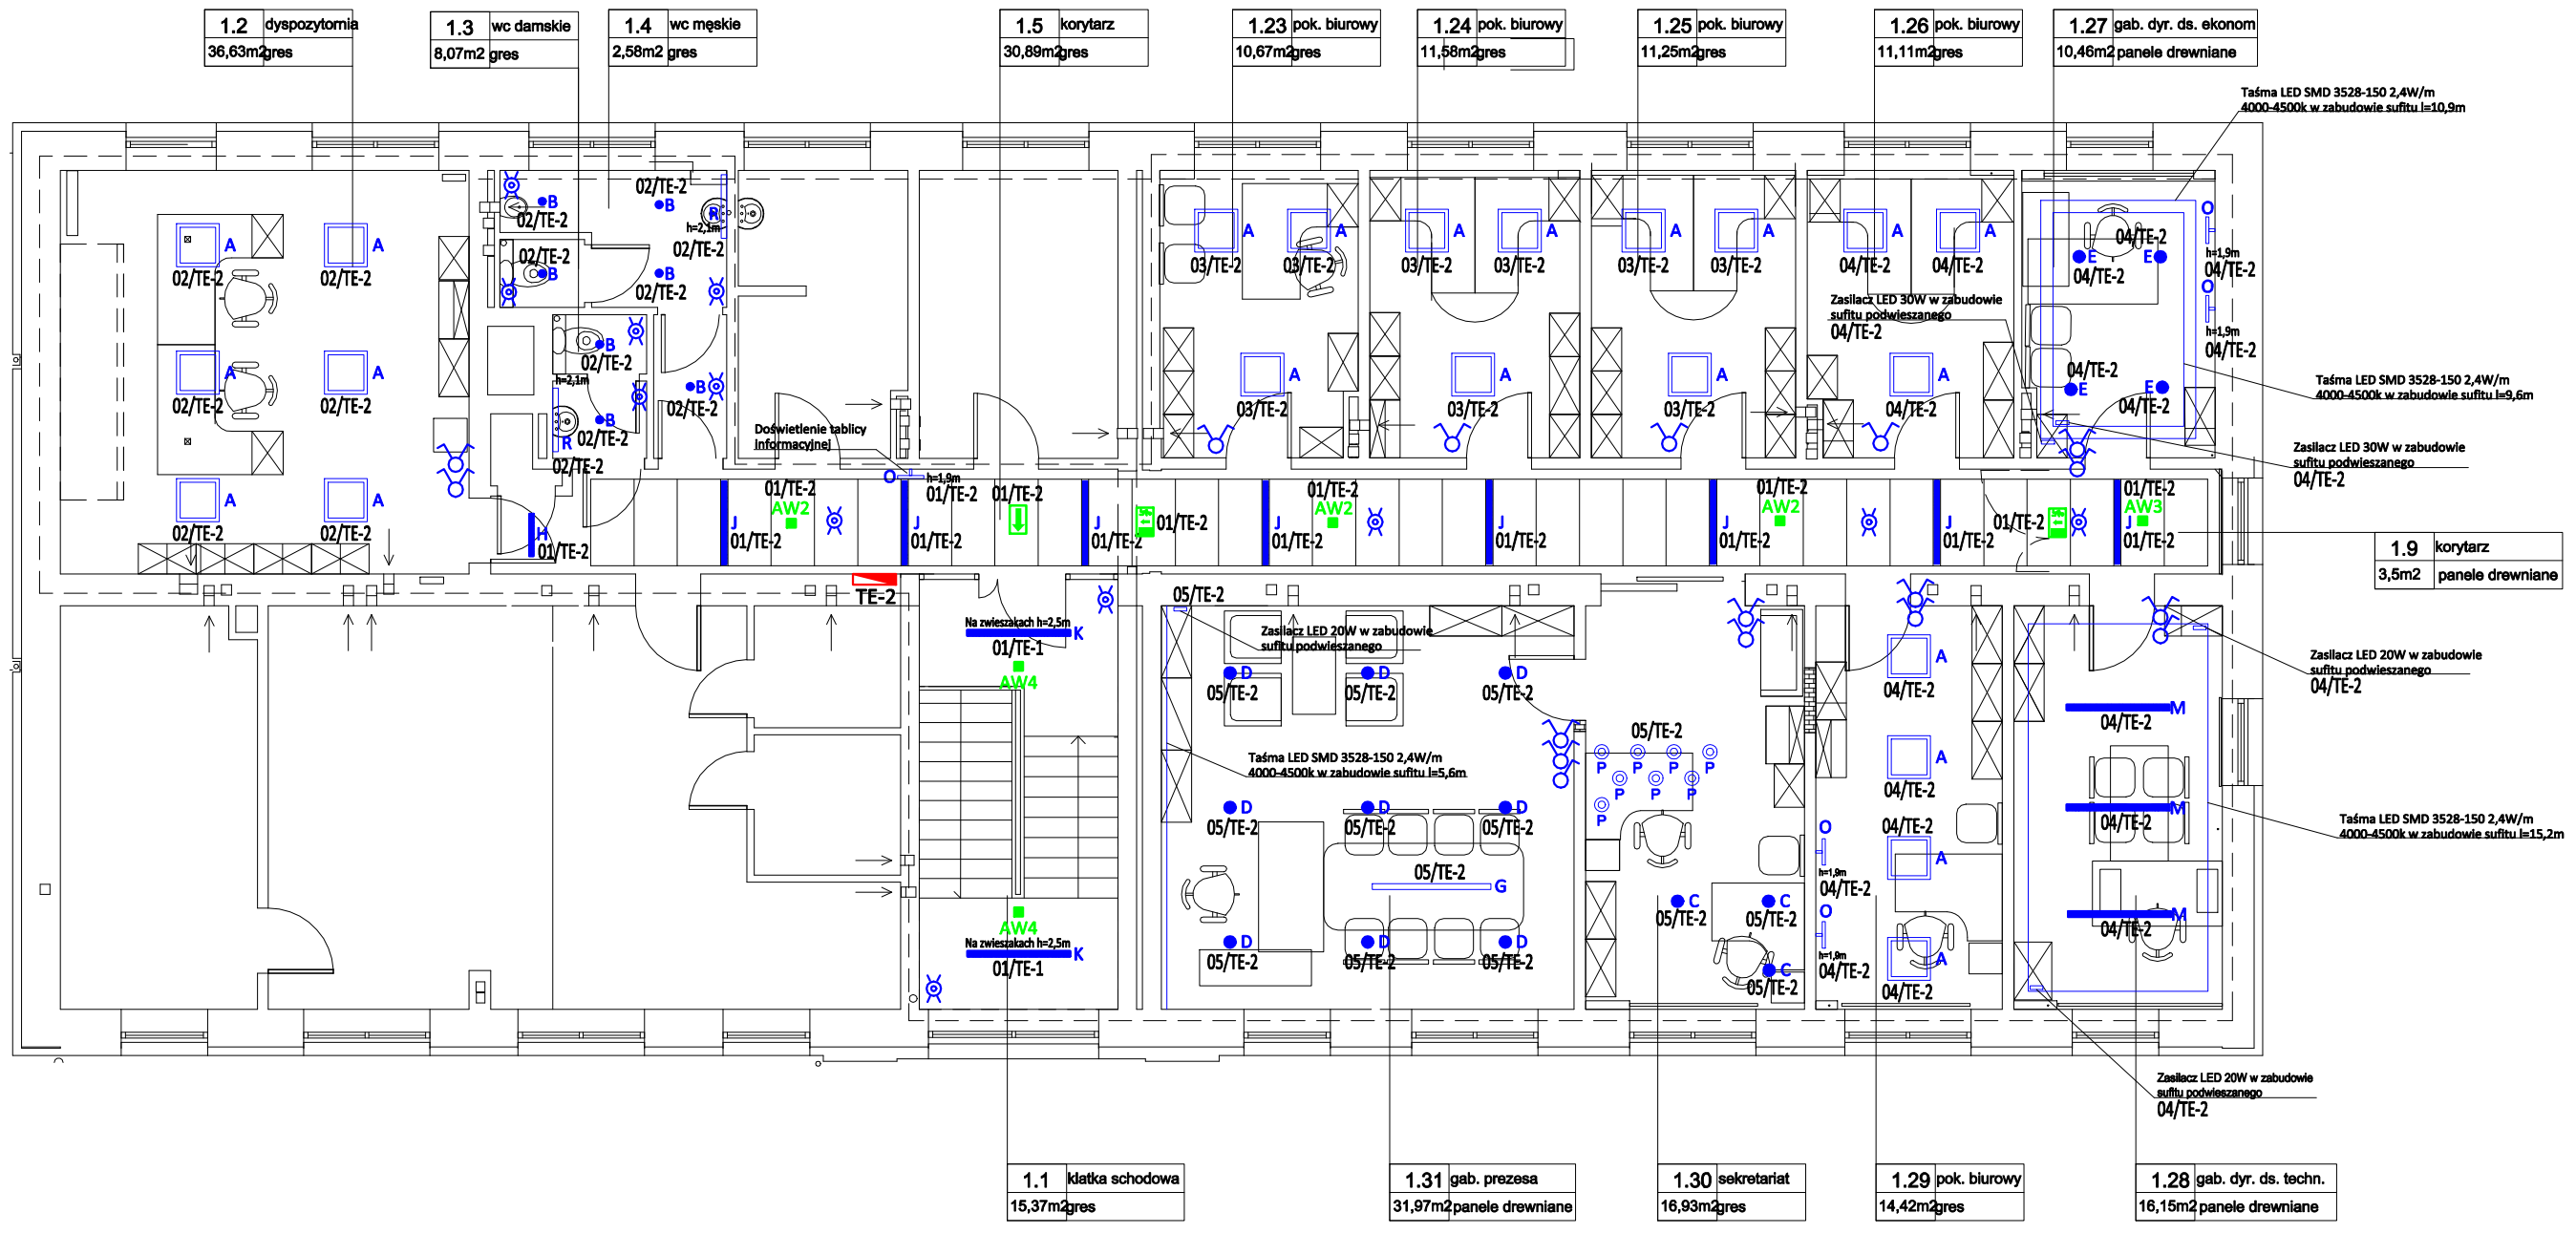

- A Oprawa LED np. - EUROPANEL LED 3800LM PLX E 34 IP44 840 600X600 27W h=2,7m
- B Oprawa LED np. - BERYL NEW LED O-1 1800LM PLX E 34 IP20/44 840 15W
- C Oprawa LED np. - BERYL N NEW LED O-2 2800LM MICRO-PRM E 34 IP20 840 20W h=2,7m
- D Oprawa LED np. - BERYL NEW LED O-2 2800LM PLX E 34 IP20/44 840 20W
- E Oprawa LED np. - BERYL NEW LED O-2 3600LM PLX E 34 IP20/44 840 28W
- F Oprawa LED np. - AMETYST NEW LED 2000LM PC E IP65 840 13W
- G Oprawa LED np. - ARTSHAPE LINE LED LARGE ZAW 6000LM PLX 840 50W h=2,7m
- H Oprawa LED np. - X-LINE G/K LED 2200LM PLX E 24 840 L-600 16W
- I Oprawa LED np. - X-LINE LED 2200LM PLX E 24 840 L-600 16W
- J Oprawa LED np. - X-LINE M600 LED 2600LM PLX E 24 840 L-1200 18W
- K Oprawa LED np. - X-LINE LED 3250LM PLX E 24 840 L-1500 23W
- L Oprawa LED np. - X-LINE LED 5500LM PLX E 24 840 L-1500 38W
- M Oprawa LED np. - X-LINE G/K LED 5500LM PLX E 24 840 L-1500 38W
- N Oprawa LED np. - X-LINE G/K LED 3250LM PLX E 24 840 L-1500 23W
- O Oprawa np: DAVINCI 48 530LM 830 8W
- P Oprawa np: Mirage 1 z żarówką LED E27 7W 4000k
- R Oprawa np: Nebbia 21W 830
- S Oprawa np: Nebbia 14W 830 montaż na ścianie, góra oprawy na h=1,72m
- AW1 Oprawa awaryjna LED np. LV2C 1W IP41 t=1h autotest
- AW2 Oprawa awaryjna LED np. LVPC 1W IP41 t=1h autotest
- AW3 Oprawa awaryjna LED np. LVPO 1W IP41 t=1h autotest
- AW4 Oprawa awaryjna LED np. LVPO 3W IP41 t=1h autotest
- AW5 Oprawa awaryjna LED np. LV2O 3W IP41 t=1h autotest
- AW6 Oprawa awaryjna LED np. OUTDOOR LED 3W t=1h autotest + HTR-35
- Oprawa ewakuacyjna t=1h autotest - montowana na ścianie
- Oprawa ewakuacyjna dwustronna t=1h autotest - montowana na zwieszakach
- Łącznik jednobiegunowy 230V, 10A
- Łącznik świecznikowy 230V, 10A
- Czujnik ruchu 230V, 10A IP44
- Rozdzielnica elektryczna

UKŁAD SIECI TN-C-S
Ochrona od porażeń:
Samoczynne wyłączenie zasilania

ArchiKoncept Anna Pikuła
ul. Kurpińskiego 12/45 85-096 Bydgoszcz
www.archikoncept.pl tel. 605 074 069

INWESTYCJA
Aranżacja wnętrz budynku administracyjnym oraz Sala konferencyjna w budynku socjalnym ZWiK Sp. z o.o. w Tczewie
Etap 2. Budynek administracyjny **Aneks 1**

INWESTOR
ZWiK sp. zo.o.
ul. Czatkowskiej 8 83-110 Tczew

PROJEKTANT Inst. elektryczne	inż. Roman Kwiatek	WBPP-NB-7210/6/82	
OPRACOWAŁ Inst. elektryczne	mgr inż. Grzegorz Gierszewski		
TYTUŁ RYSUNKU	**Rzut parteru - oświetlenie**		
STADIUM	**Projekt wykonawczy**		
DATA 14.02.2020	SKALA 1:100	NR RYSUNKU E-02	