


Rezerwa dla obwodów istniejących

Rezerwa dla obwodów istniejących

Rezerwa dla obwodów istniejących

Rezerwa dla obwodów istniejących

Rezerwa dla obwodów istniejących

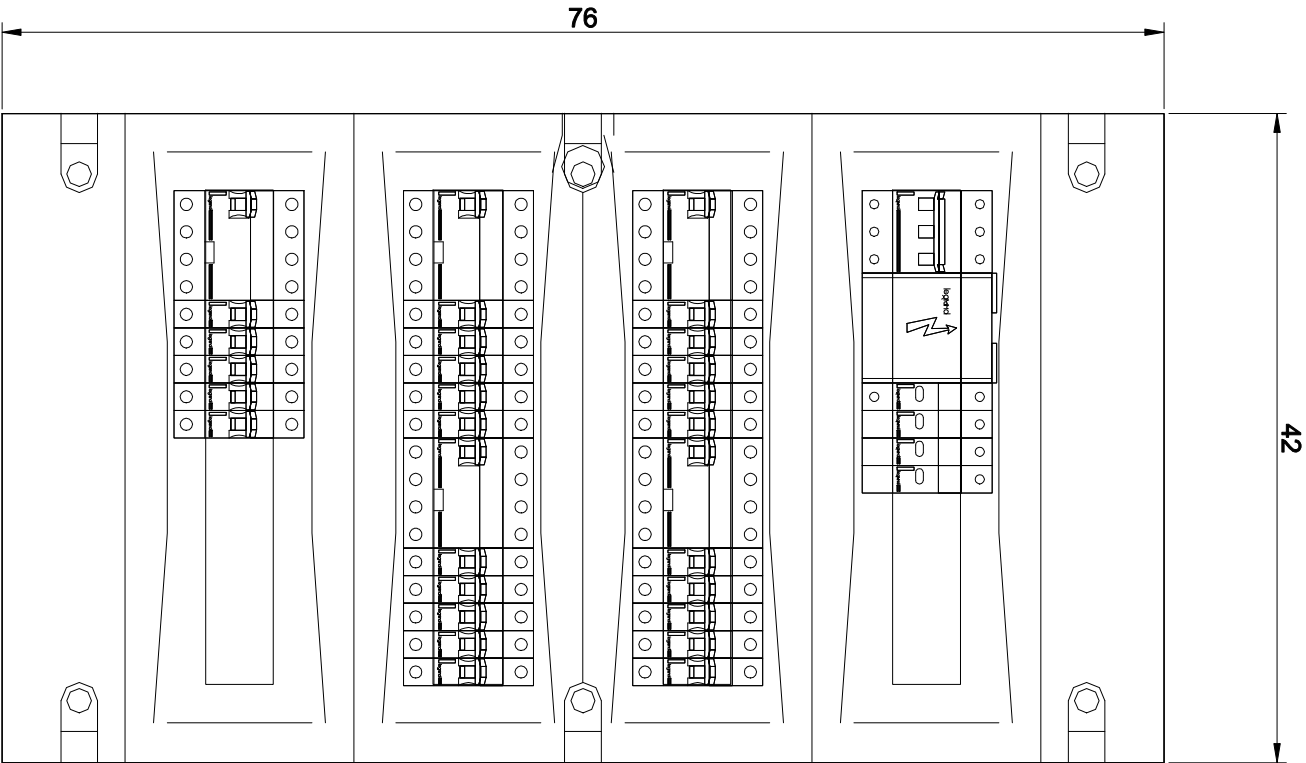

Archikoncept Anna Pikuła  
ul. Kurpińskiego 12/45 85-096 Bydgoszcz  
www.archikoncept.pl tel. 605 074 069

INWESTYCJA  
Aranżacja wnętrza budynku administracyjnym oraz Sala konferencyjna w budynku socjalnym ZWIK Sp. z o.o. w Tczewie  
Etap 2. Budynek administracyjny  
Aneks 1

INWESTOR  
ZWIK sp. zo.o.  
ul. Czatkowskiej 8 83-110 Tczew

PROJEKTANT  
Inż. elektryczne  
mgr inż. Grzegorz Gierszewski

OPRACOWAŁ  
Inż. elektryczne  
mgr inż. Grzegorz Gierszewski

Tytuł rysunku  
Schemat tablicy TE-1 - cz. 2

STADIUM  
Projekt wykonawczy

DATA  
14.02.2020  
SKALA  
1:100  
INSTRUKCJA  
E-08

UKŁAD SIECI TN-C-S  
Ochrona od porażeń:  
Samoczynne wyłączenie zasilania