



Stopa ST-1 skala 1:20

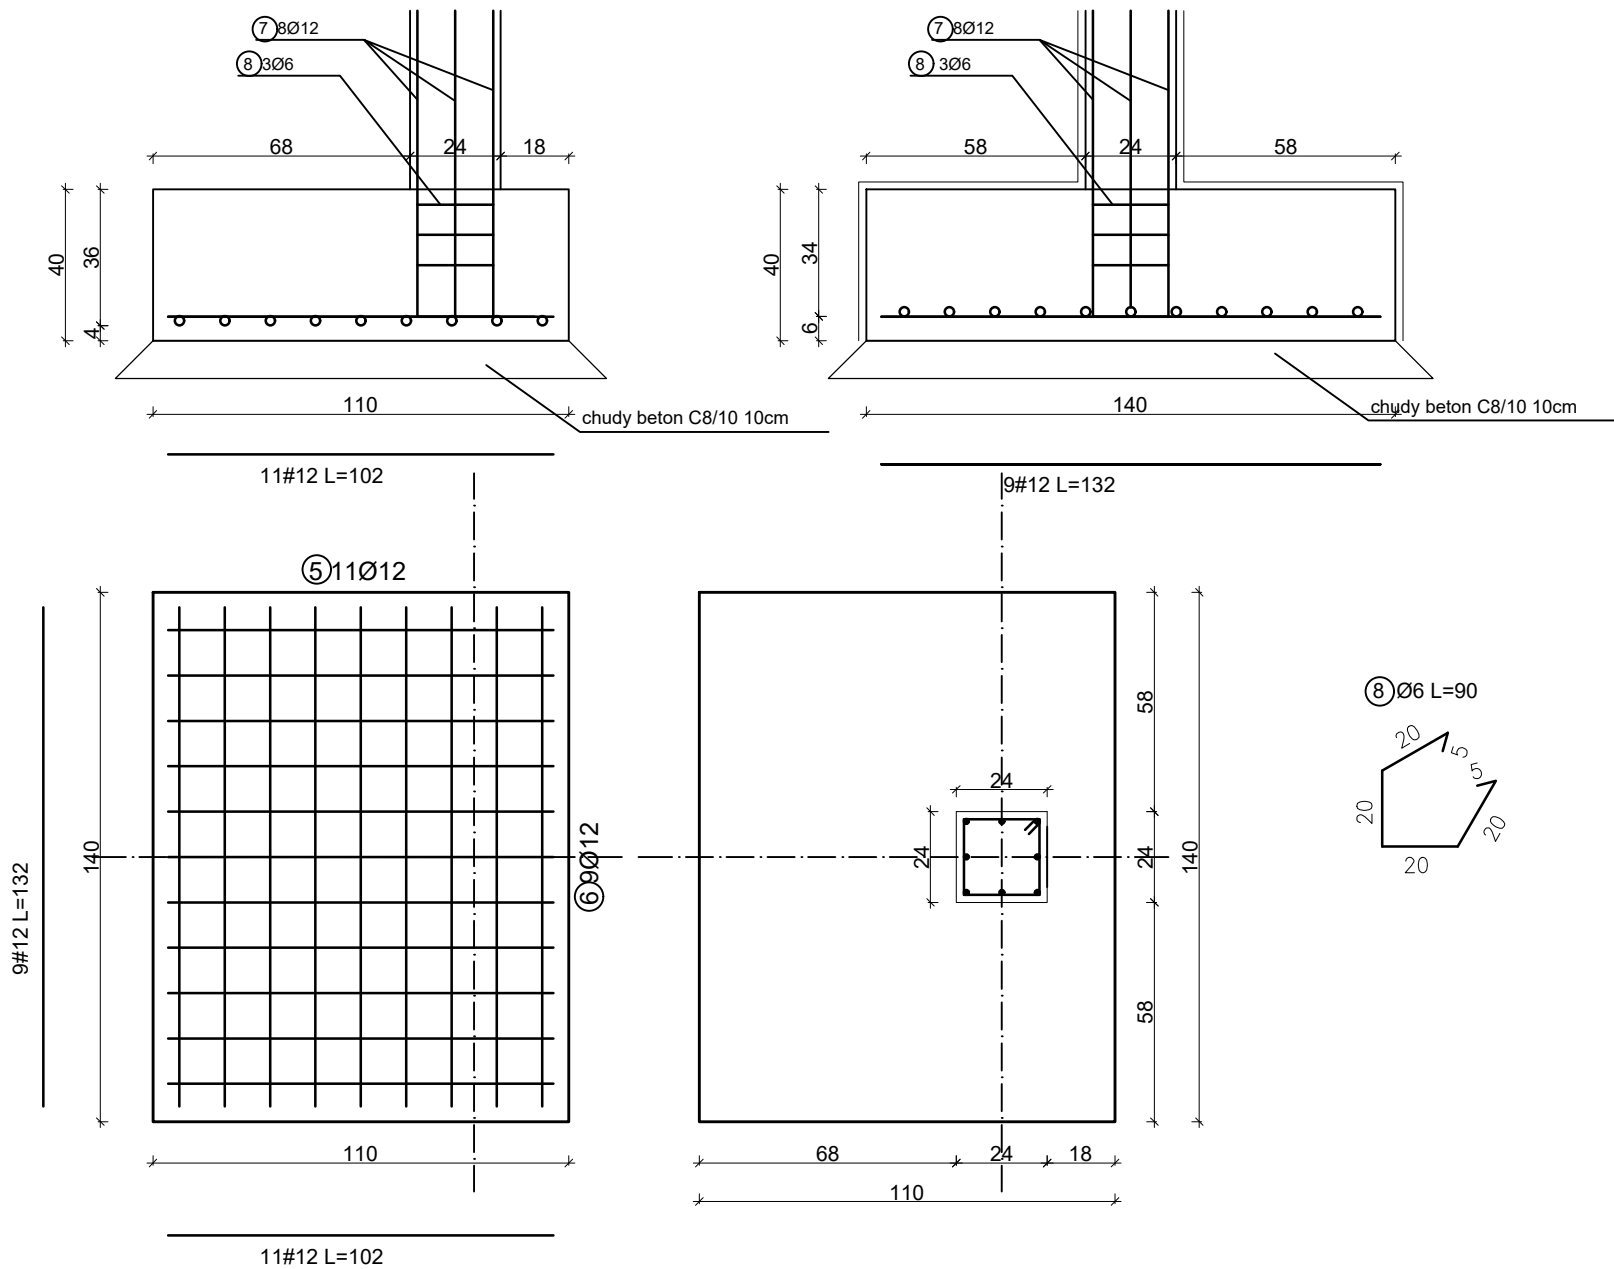

SZCZEGÓŁY FUNDAMENTÓW

skala 1:20

STARTER SŁUPA S1/S2

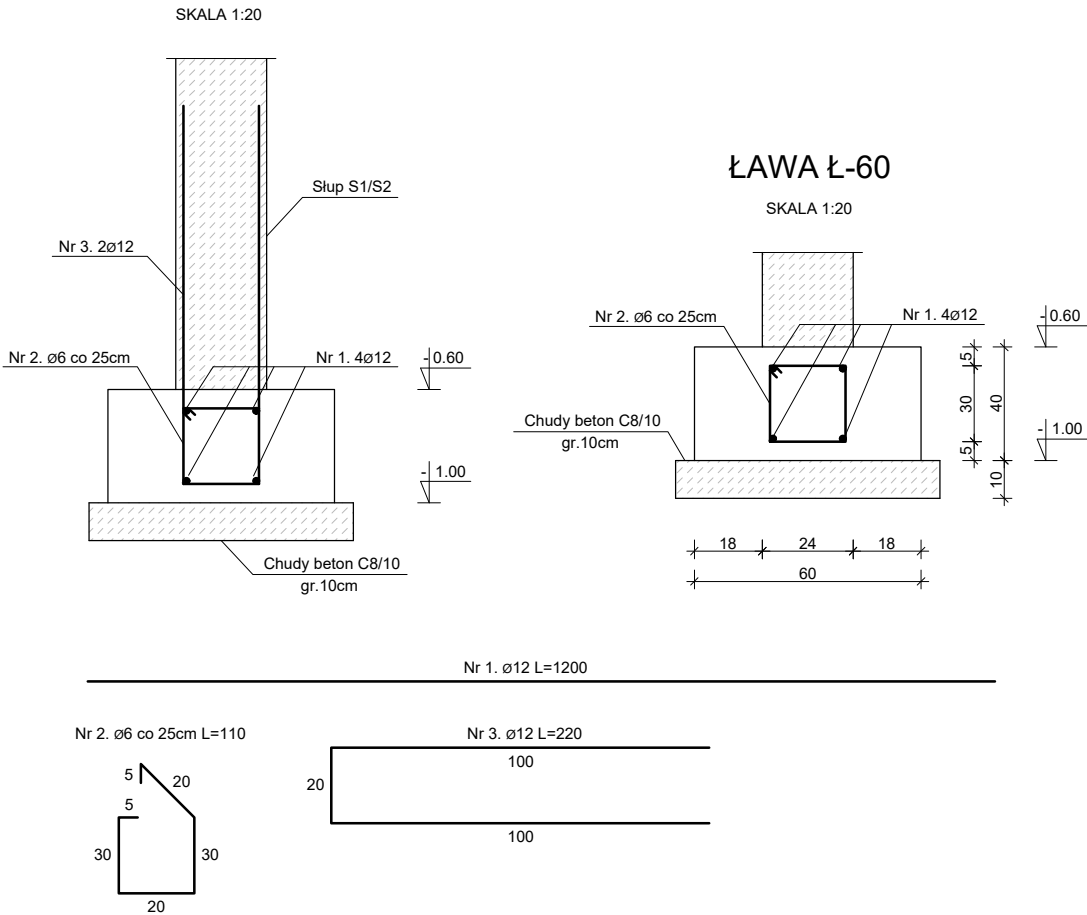

UWAGA:

- Wszystkie wymiary podano w [mm].
- Pręty główne i strzemiona ze stali AIII-N
- Ściany fundamentowe z bloczków betonowych.
- Ławy i stopy fundamentowe z betonu C20/25.
- Podkład z chudego betonu o gr.10cm.
- Szczegóły według opisu technicznego.

Beton C20/25
Stal A-IIIN

<div></div> <div>MIM-ARCHITEKCI</div> <div>AUTORSKA PRACOWNIA PROJEKTOWA</div>		ul. Armii Krajowej 66e 83-110 Tczew tel. +48 509 374 384 mimarchitekci@gmail.com	
INWESTOR:	ZAKŁAD WODOCIĄGÓW I KANALIZACJI SP. Z O.O. UL. CZATKOWSKA 8 83-110 TCZEW		
INWESTYCJA:	ROZBUDOWA BUDYNKU GARAŻU DZ. NR 4/27, JEDN. EW. 221401_1, TCZEW		
PROJEKTANT:	mgr inż. Henryk Baniecki	uprawniony do projektowania w specjalności konstrukcyjnej wszystkich obiektów budowlanych, projektów instalacji i urządzeń sanitarnych z wyjątkiem i architektonicznych z wyjątkiem skomplikowanych	46Gd/75
SPRAWDZIŁ:	inż. Janusz Szczepaniak	uprawniony do projektowania bez ograniczeń w specjalności konstrukcyjnej	POM/0157/PWOK/05
BRANŻA:	KONSTRUKCJA	SKALA:	DATA:
		1:20	2019.10
RYSUNEK:	SZCZEGÓŁY FUNDAMENTÓW		K2