
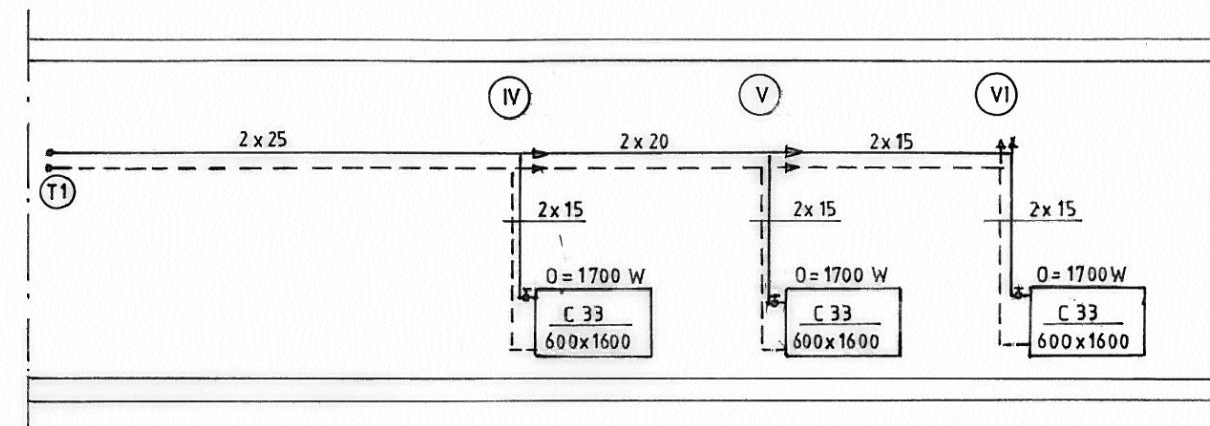


ROZWINIĘCIE INSTALACJI C.O.

skala 1:100

ROZWINIĘCIE INSTALACJI CENTRALNEGO OGRZEWANIA

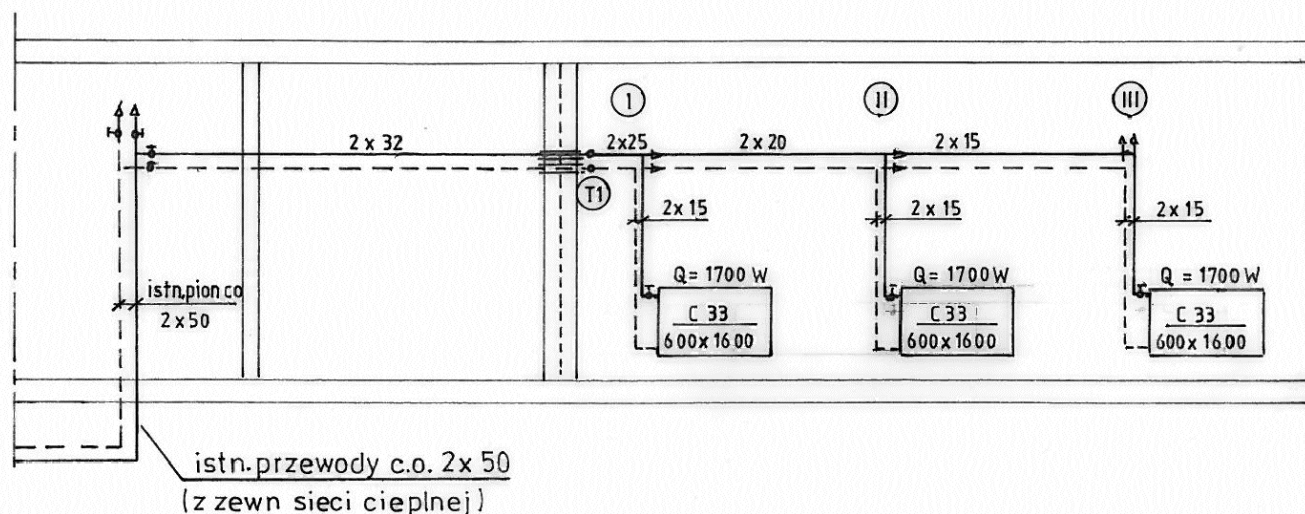

OZNACZENIA – UWAGI:

1. – grzejniki płytowe PURMO C
2. – wysokość montażu grzejników-30 cm nad posadzką
3. ⬆ – odpowietrzniki automatyczne
4. ➔ – redukcje przewodów
5. — — — – przewody c.o.
6. T1 – trójniki ϕ 32/25

 MIM-ARCHITEKCI AUTORSKA PRACOWNIA PROJEKTOWA		ul. Armii Krajowej 66e 83-110 Tczew tel. +48 509 374 384 mimarchitekci@gmail.com	
INWESTOR:	ZAKŁAD WODOCIĄGÓW I KANALIZACJI SP. Z O.O. UL. CZATKOWSKA 8 83-110 TCZEW		
INWESTYCJA:	ROZBUDOWA BUDYNKU GARAŻU DZ. NR 4/27, JEDN. EW. 221401_1, TCZEW		
PROJEKTANT:	mgr inż. Henryk Baniecki	uprawniony do projektowania w specjalności konstrukcyjnej wszystkich obiektów budowlanych, projektów instalacji i urządzeń sanitarnych z wyjątkiem i architektonicznych z wyjątkiem skomplikowanych 46Gd/75	
SPRAWDZIŁ:	mgr inż. Tomasz Polajdowicz	upr. do projektowania bez ograniczeń w spec. instalacyjnej w zakresie sieci, instalacji i urządzeń cieplnych, wentylacyjnych, gazowych, wodociągowych i kanalizacyjnych POM/0046/POOS/09	
BRANŻA:	SANITARNA		SKALA: 1:100 DATA: 2019.10
RYSUNEK:	ROZWINIĘCIE INSTALACJI C.O.		S6