



PROFILE PRZYŁĄCZY KANALIZACJI SANITARNEJ
TCZEW-UL.PRZEMYSŁOWA
Skala 1:100/100
odcinek: S6-Dz.nr208,S7-Dz.nr255

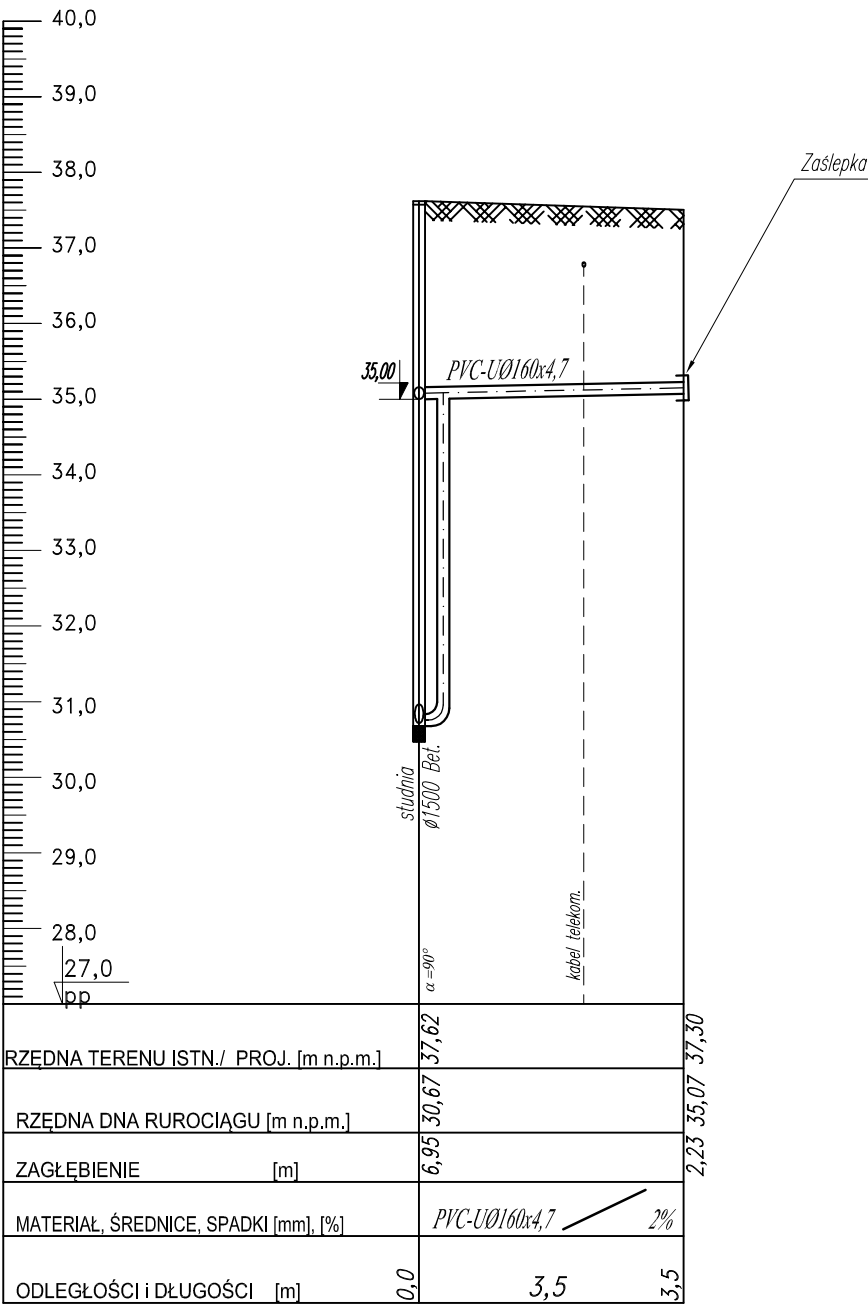

OZNACZENIA S6 Dz.nr208

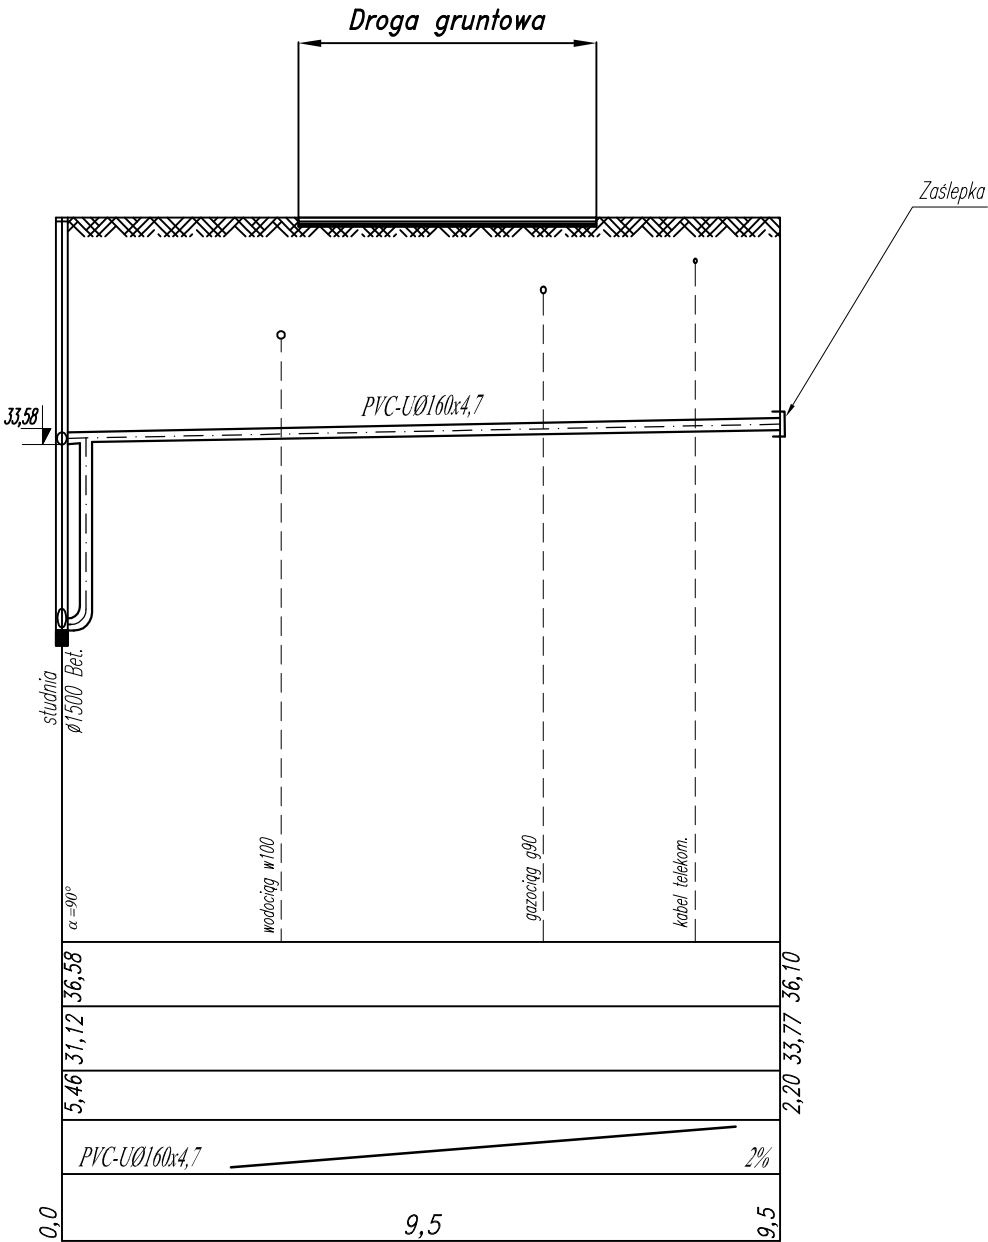

S7 Dz.nr255



82-200 MALBORK Al. Wojska Polskiego 90A/b tel. (0-55) 272-70-81 e-mail: biuro@hydroterm.strefa.pl NIP579-113-23-72			
ZADANIE: BUDOWA SIECI KANALIZACJI SANITARNEJ	Projektant branża sanitarna	mgr inż. A. Papaj upr. 1529/EL/90	Skala 1:100/100
LOKALIZACJA: TCZEW - UL.PRZEMYSŁOWA	Asystent	tech. K. Zelman	Nr rys. 10
TYTUŁ RYS. PROFILE PRZYŁĄCZY KANALIZACJI SANITARNEJ odcinek: S6 - Dz.nr 208 , S7 - Dz.nr 255	Sprawdzający	mgr inż. J. Popławski upr. POM/0139/POOS/04	Data Październik 2015r Nr zlecenia 5087