
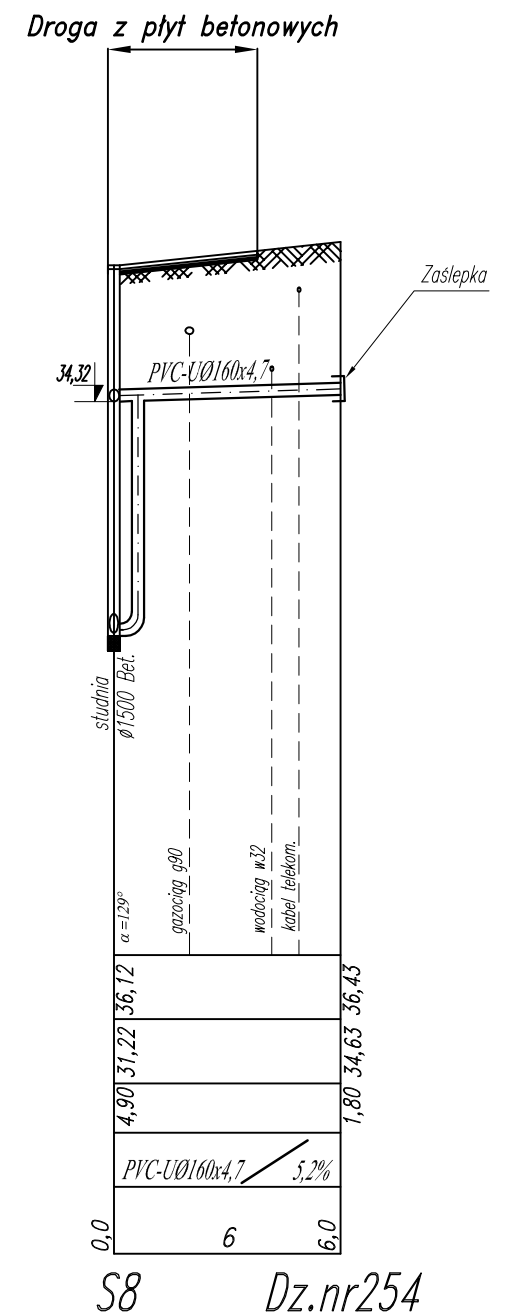
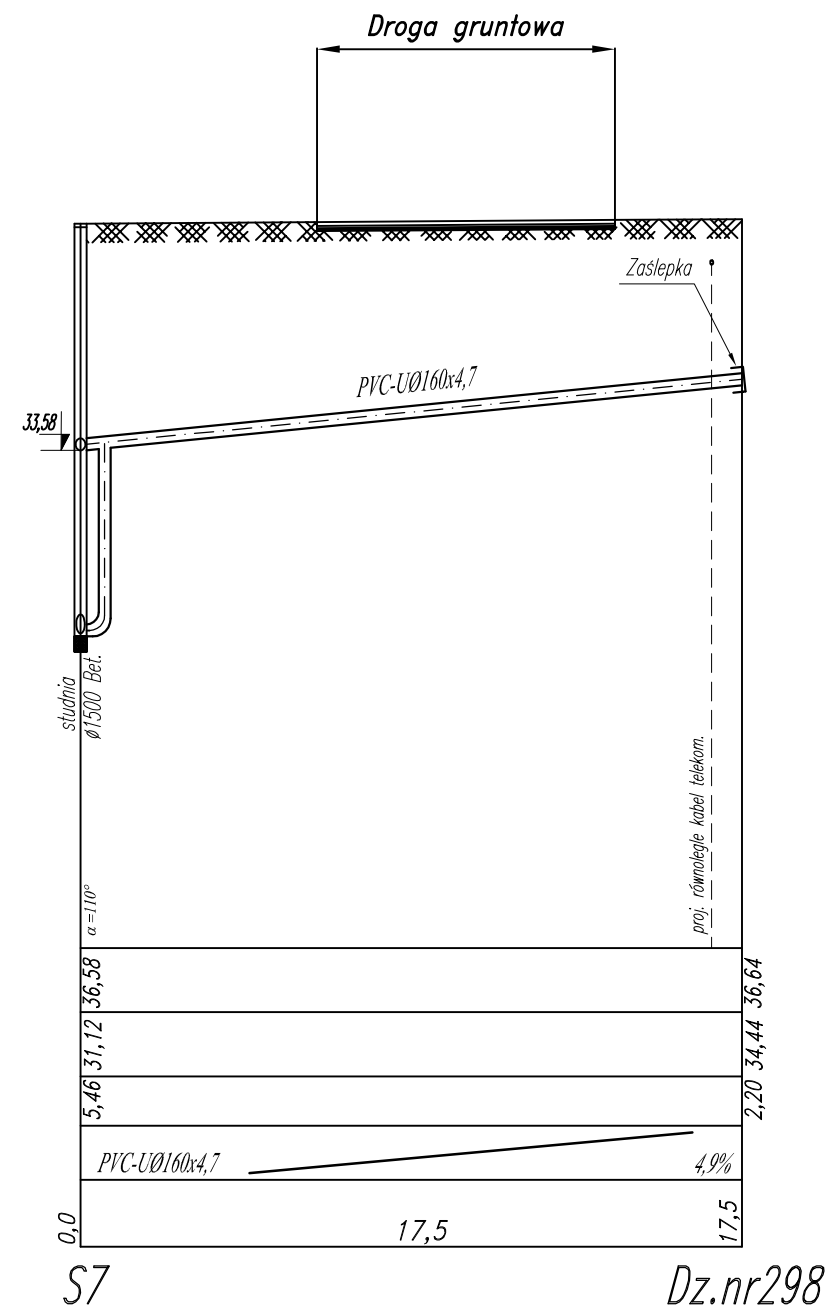


PROFILE PRZYŁĄCZY KANALIZACJI SANITARNEJ  
TCZEW-UL.PRZEMYSŁOWA  
Skala 1:100/200  
odcinek: S7-Dz.nr300,S7-Dz.nr298,S8-Dz.nr254

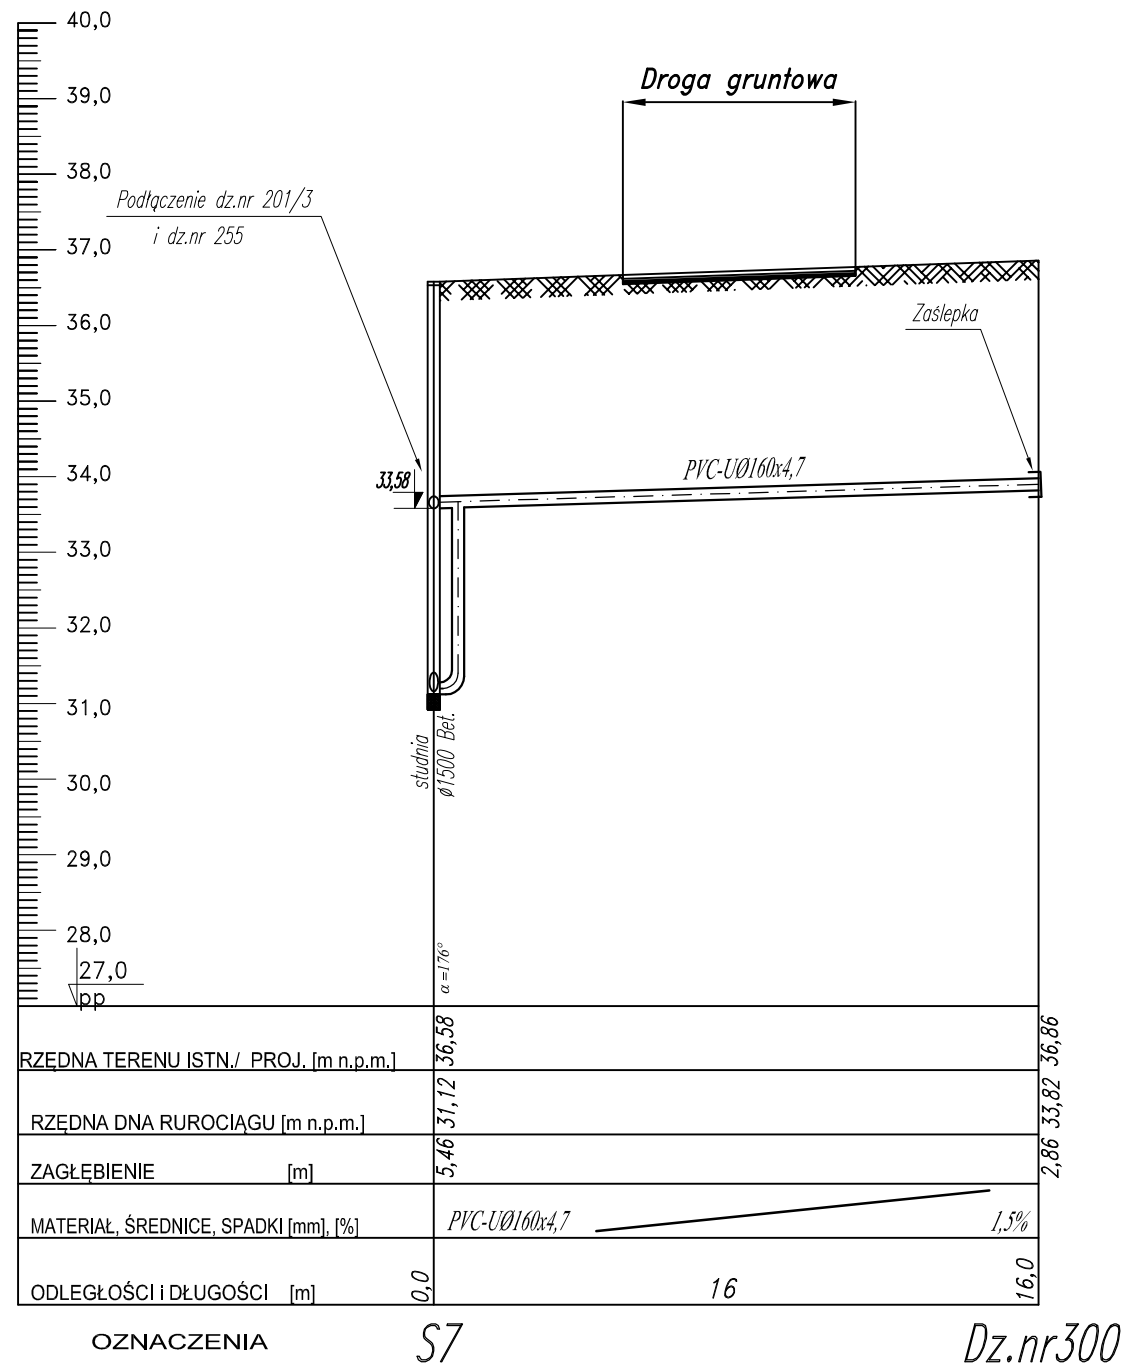

82-200 MALBORK Al. Wojska Polskiego 90A/b tel. (0-55) 272-70-81 e-mail: biuro@hydroterm.strefa.pl NIP579-113-23-72

ZADANIE: BUDOWA SIECI KANALIZACJI SANITARNEJ	Projektant branża sanitarna	mgr inż. A. Papaj upr. 1529/EL/90	Skala 1:100/200
LOKALIZACJA: TCZEW - UL.PRZEMYSŁOWA	Asystent	tech. K. Zelman	Nr rys. 11
TYTUŁ RYS. PROFILE PRZYŁĄCZY KANALIZACJI SANITARNEJ odcinek: S7 - Dz.nr 300 , S7 -Dz.nr 298 , S8 - Dz.nr 254	Sprawdzający	mgr inż. J. Popławski upr. POM/0139/POOS/04	Data Październik 2015r Nr zlecenia 5087