



PROFILE PRZYŁĄCZY KANALIZACJI SANITARNEJ
TCZEW-UL.PRZEMYSŁOWA
Skala 1:100/100
odcinek: S10-Dz.nr252,S10-Dz.nr257

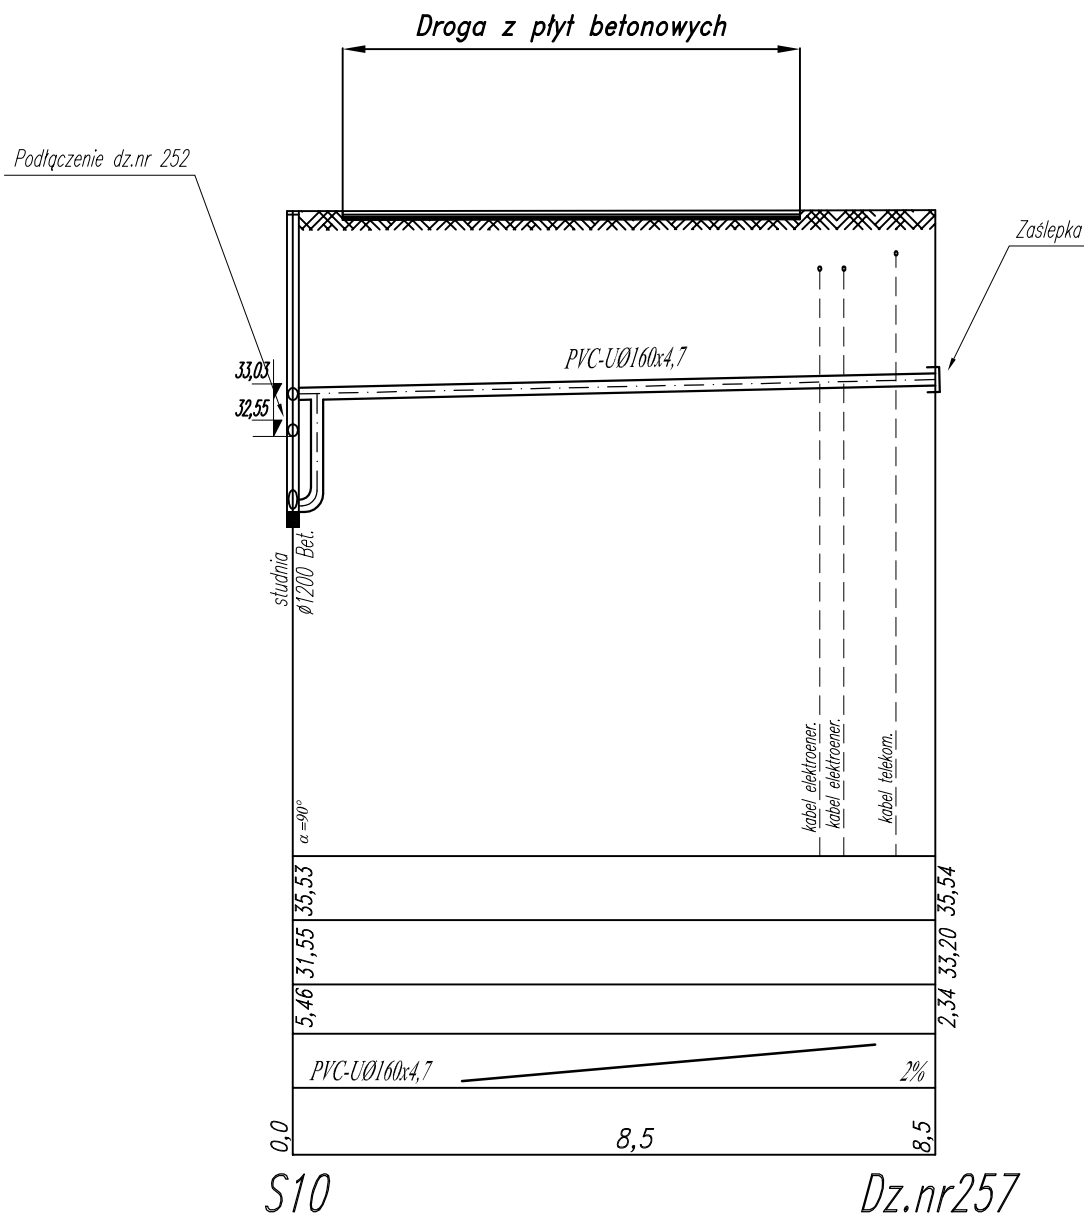

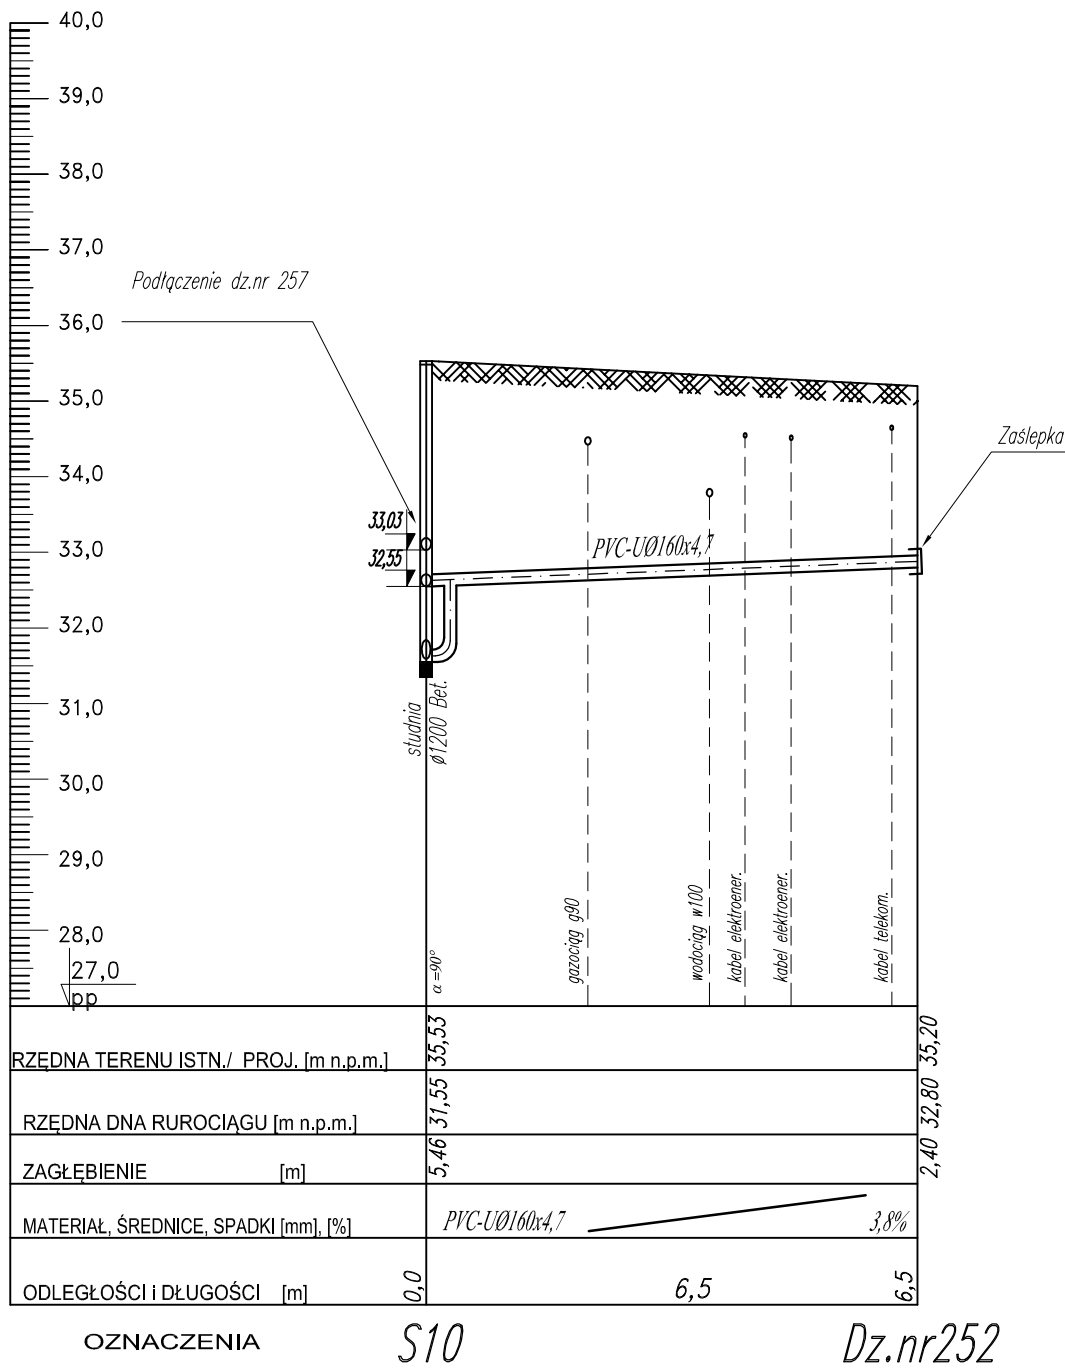

HYDRO-TERM

BIURO PROJEKTOWO – INWESTYCYJNE

82-200 MALBORK Al. Wojska Polskiego 90A/b tel. (0-55) 272-70-81 e-mail: biuro@hydroterm.strefa.pl NIP579-113-23-72

ZADANIE: BUDOWA SIECI KANALIZACJI SANITARNEJ	Projektant branża sanitarna	mgr inż. A. Papaj upr. 1529/EL/90	Skala 1:100/100
LOKALIZACJA: TCZEW - UL.PRZEMYSŁOWA	Asystent	tech. K. Zelman	Nr rys. 13
TYTUŁ RYS. PROFILE PRZYŁĄCZY KANALIZACJI SANITARNEJ odcinek: S10 - Dz.nr 252 , S10 - Dz.nr 257	Sprawdzający	mgr inż. J. Popławski upr. POM/0139/POOS/04	Data Październik 2015r Nr zlecenia 5087