



PROFILE PRZYŁĄCZY KANALIZACJI SANITARNEJ
TCZEW-UL.PRZEMYSŁOWA
Skala 1:100/100
odcinek: S18-Dz.nr245/2,S19-Dz.nr238/1,S20-Dz.nr244

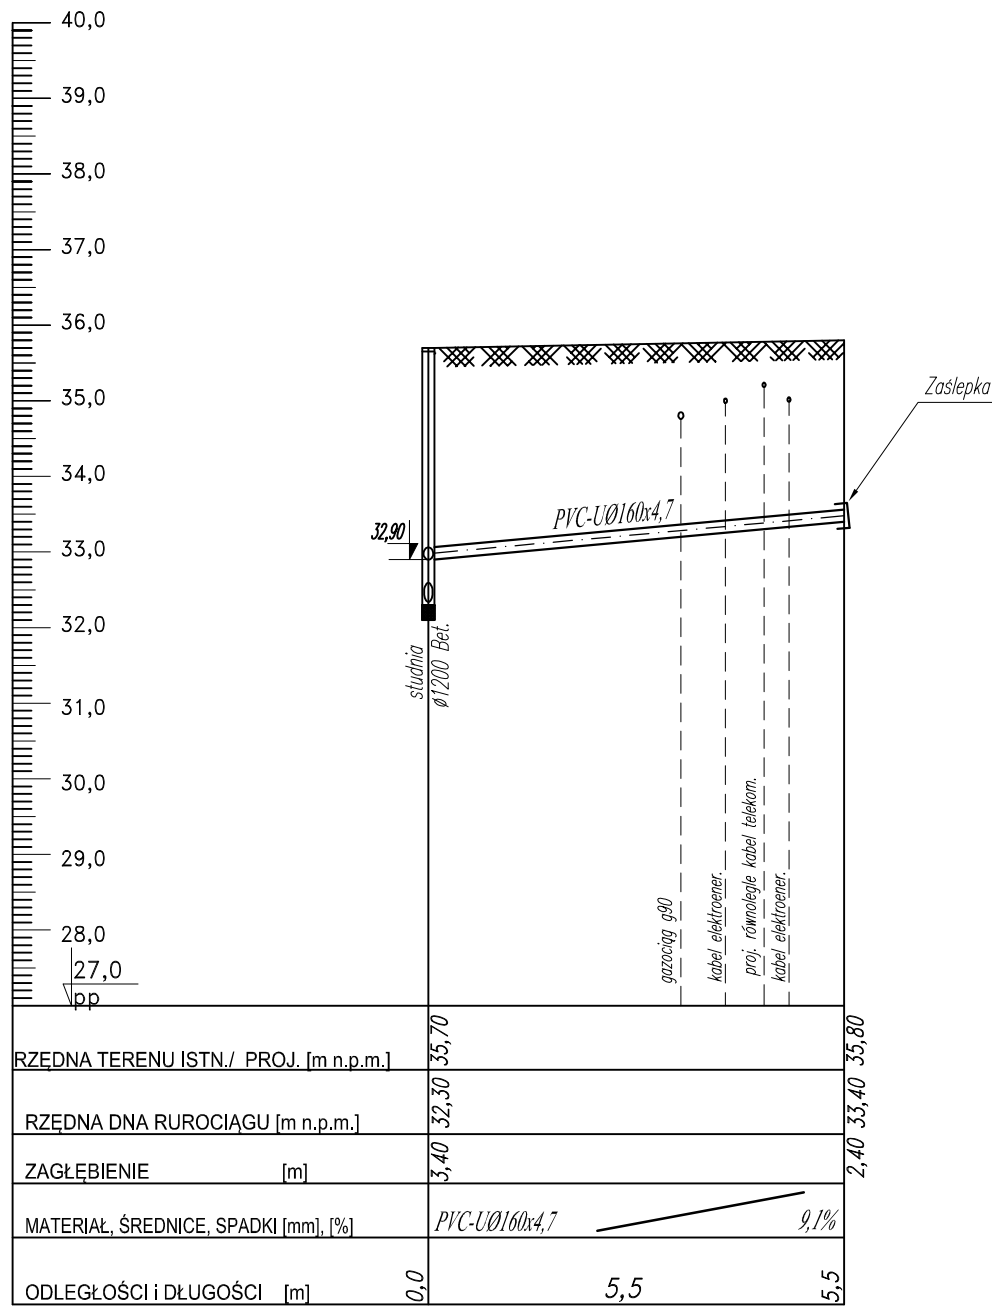

OZNACZENIA


S18

Dz.nr245/2

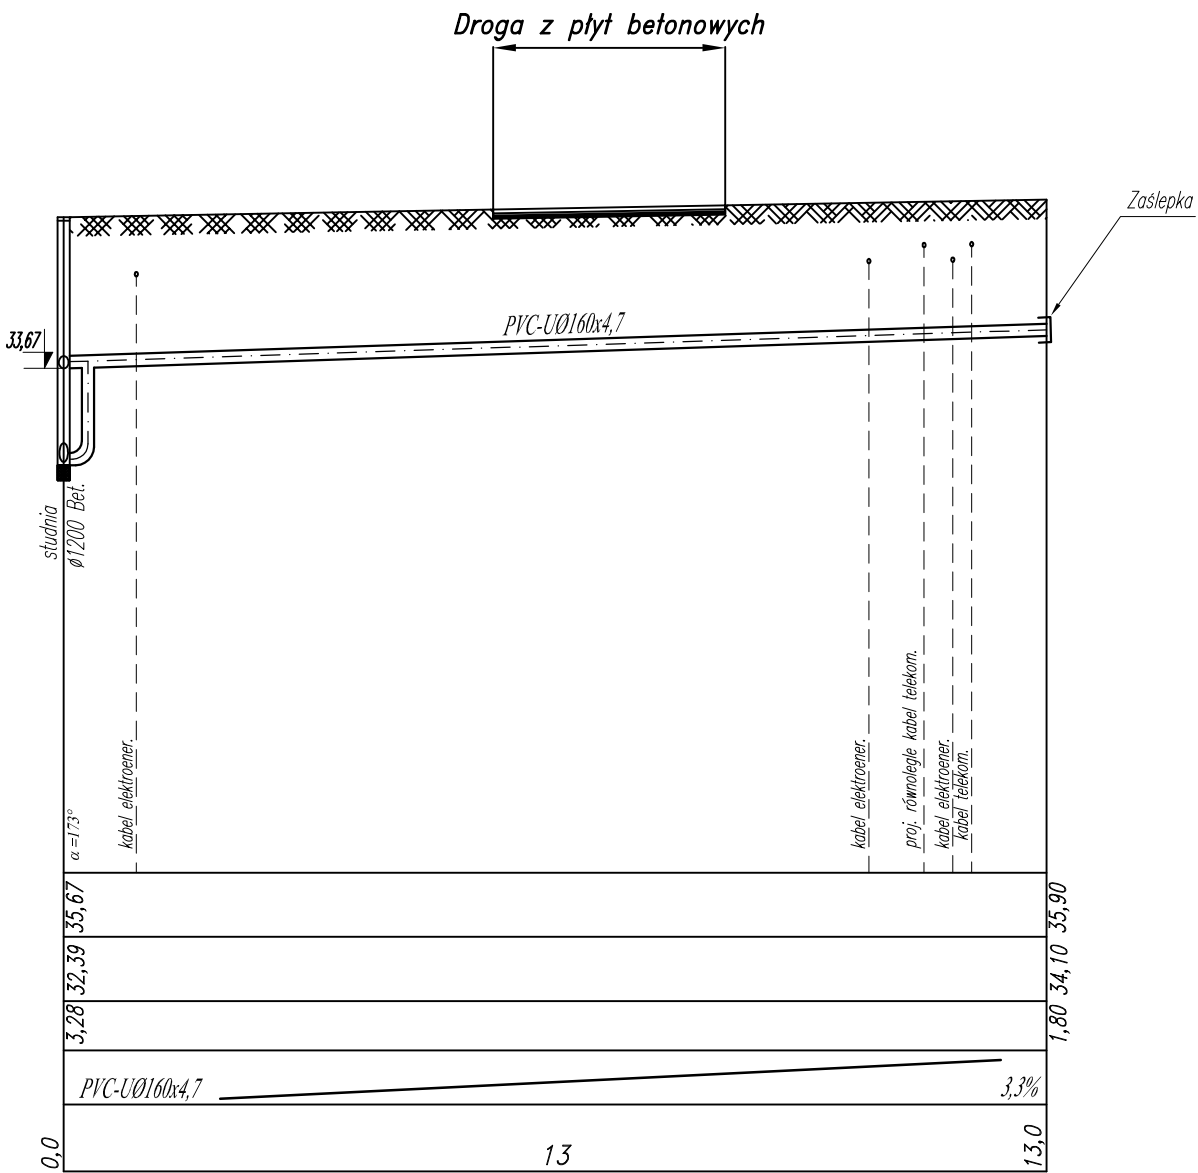


S19

Dz.nr238/1

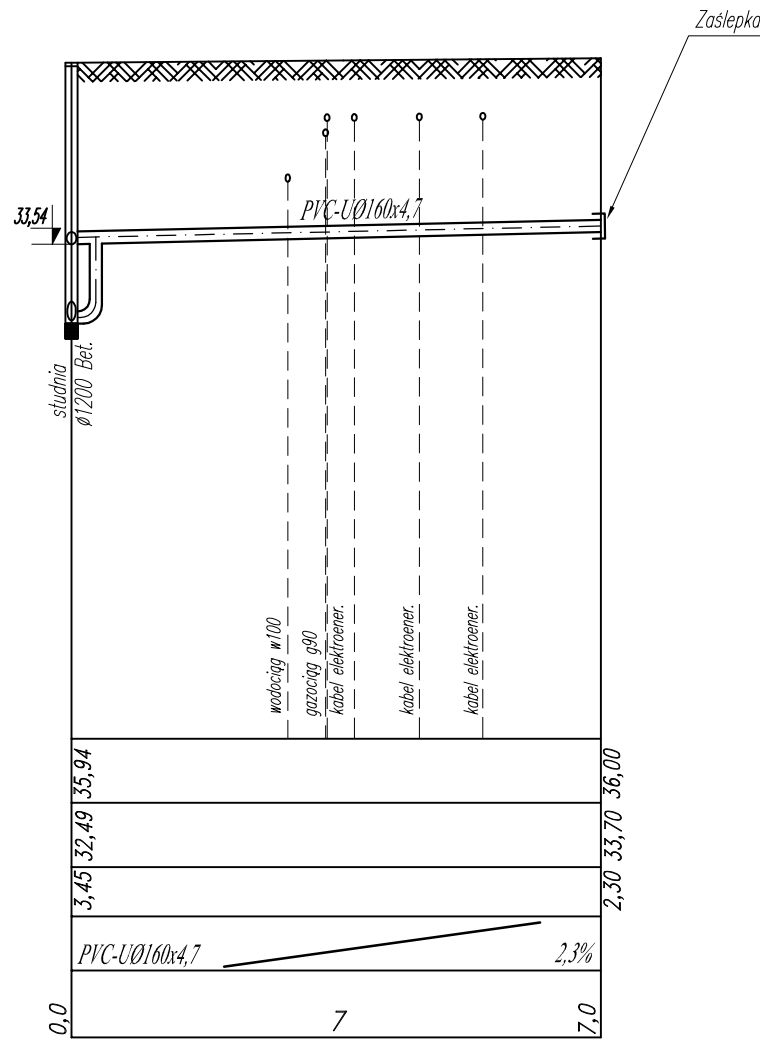

S20

Dz.nr244

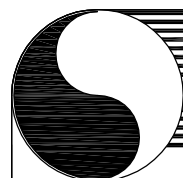

HYDRO-TERM

BIURO PROJEKTOWO-INWESTYCYJNE

82-200 MALBORK Al. Wojska Polskiego 90A/b tel. (0-55) 272-70-81 e-mail: biuro@hydroterm.strefa.pl NIP579-113-23-72

ZADANIE: BUDOWA SIECI KANALIZACJI SANITARNEJ	Projektant branża sanitarna	mgr inż. A. Papaj upr. 1529/EL/90	Skala 1:100/100
LOKALIZACJA: TCZEW - UL.PRZEMYSŁOWA	Asystent	tech. K. Zelman	Nr rys. 18
TYTUŁ RYS. PROFILE PRZYŁĄCZY KANALIZACJI SANITARNEJ odcinek: S18 - Dz.nr 245/2 , S19 - Dz.nr 238/1 , S20 - Dz.nr 244	Sprawdzający	mgr inż. J. Popławski upr. POM/0139/POOS/04	Data Październik 2015r Nr zlecenia 5087