PROFIL SIECI KANALIZACJI SANITARNEJ
TCZEW-UL.PRZEMYSŁOWA
Skala 1:100/200
odcinek: S7-S13

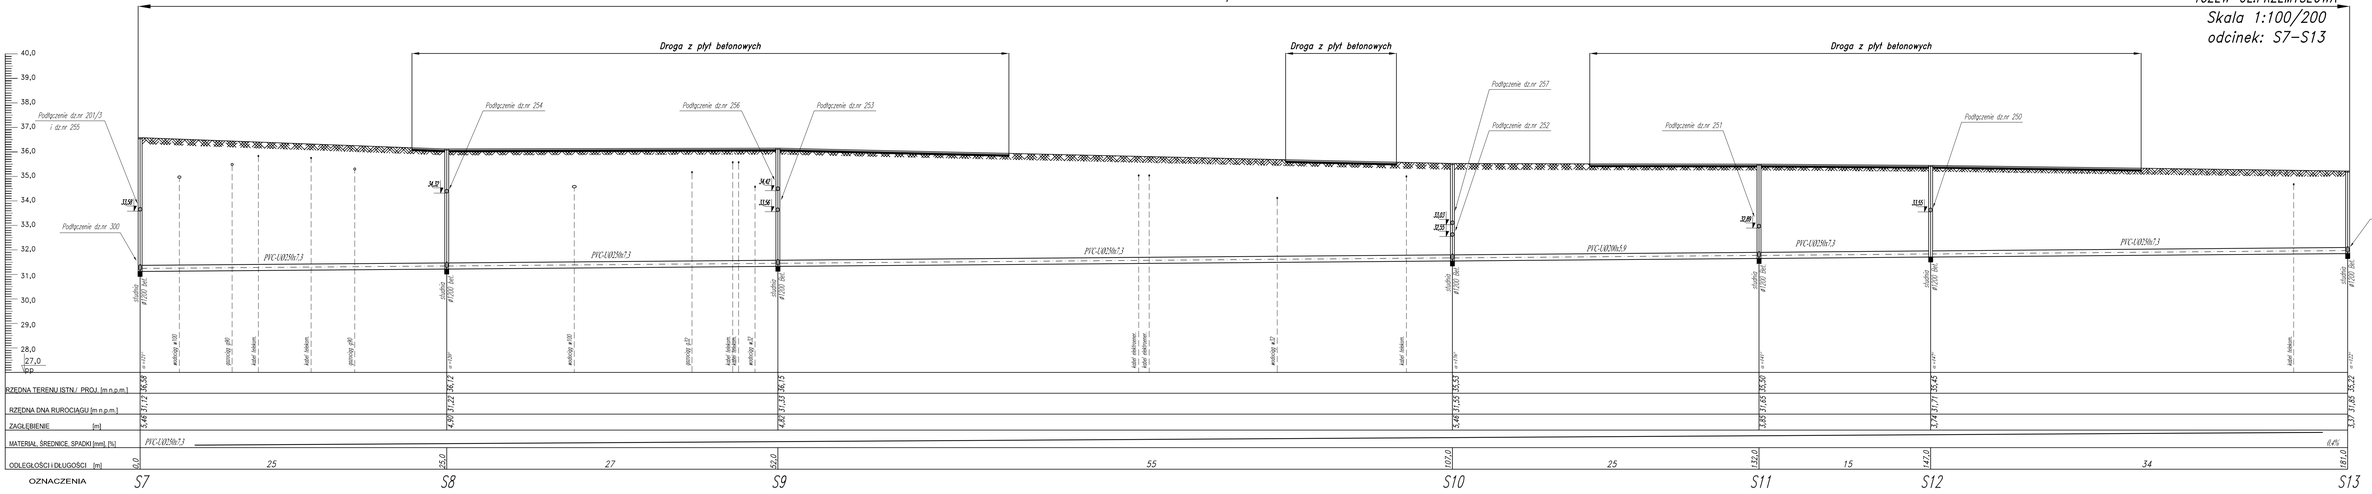

HYDROTERM
BIURO PROJEKTOWO – INWESTYCYJNE
82-200 MALBORK Al. Wojska Polskiego 90A/b tel. (0-55) 272-70-81 e-mail: biuro@hydrotem.strefa.pl NIP579-113-23-72

ZADANIE: BUDOWA SIECI KANALIZACJI SANITARNEJ	Projektant branża kanalizacja	mgr inż. A. Papaj upr. 152/9/EL/90	Skala 1:100/200
LOKALIZACJA: TCZEW – UL.PRZEMYSŁOWA	Asystent	tech. K. Zelman	Nr rys. 6
TYTUŁ RYS.: PROFIL SIECI KANALIZACJI SANITARNEJ odcinek: S7 – S13	Sprawdzający	mgr inż. J. Popławski upr. PO/W01/39/POOS/04	Data Październik 2015r
			Nr zlecenia 5087