PROFIL SIECI KANALIZACJI SANITARNEJ
TCZEW–UL.PRZEMYSŁOWA
Skala 1:100/200
odcinek: S20–S27

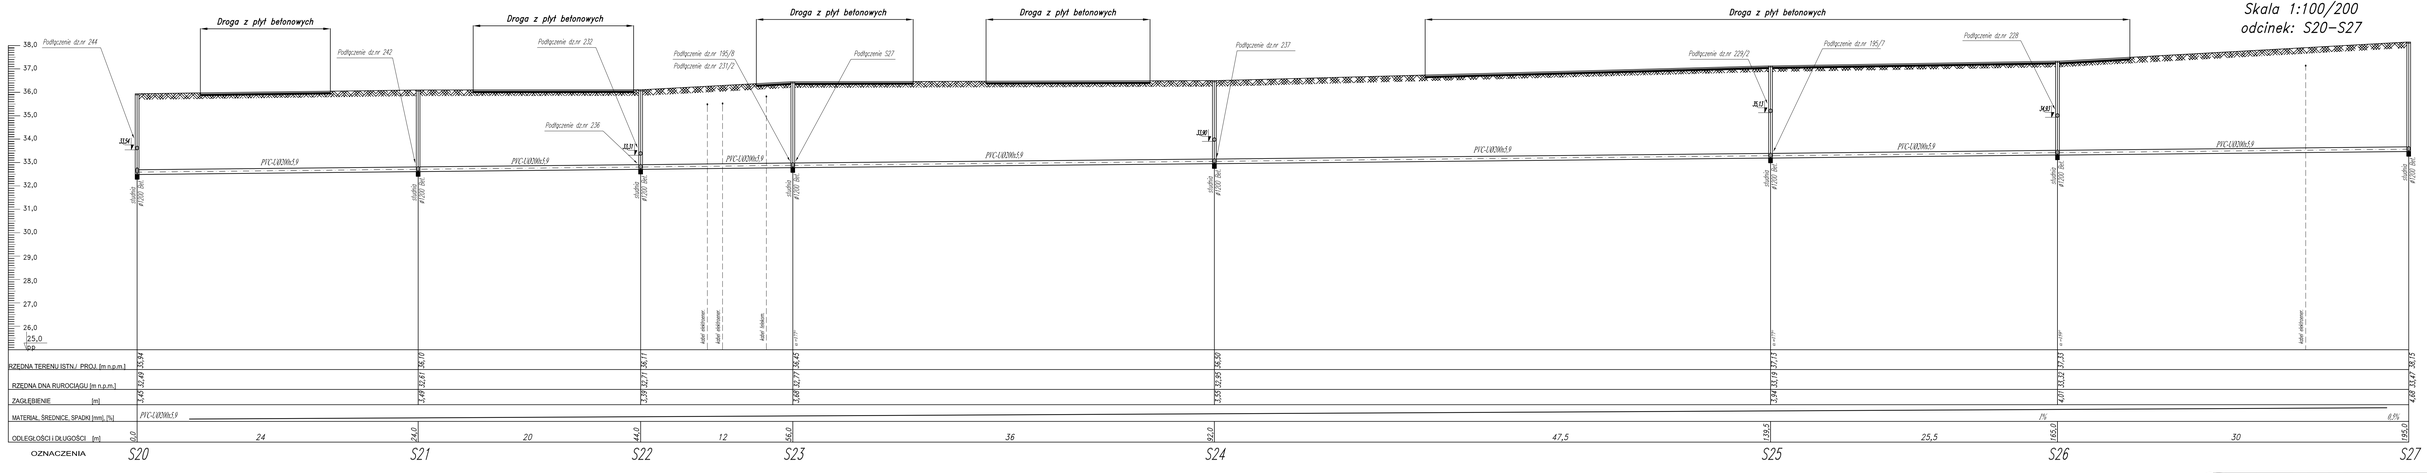

HYDROTERM
BIURO PROJEKTOWO–INWESTYCYJNE
83-200 MALBORK Al. Wojska Polskiego 90A/b tel. (0-55) 272-70-81 e-mail: biuro@hydrotem.strefa.pl NIP579-113-23-72

ZADANIE: BUDOWA SIECI KANALIZACJI SANITARNEJ	Projektant branża sanitarna	mgr inż. A. Papaj upr. 15/2/81L/90	Skala: 1:100/200
LOKALIZACJA: TCZEW – UL.PRZEMYSŁOWA	Asystent	tech. K. Zelman	Nr rys. 8
TYTUŁ RYS.: PROFIL SIECI KANALIZACJI SANITARNEJ odcinek: S20– S27	Sprawdzający	mgr inż. J. Prądzewski upr. POM/0138/POOS/04	Data: Październik 2015r
			Nr zlecenia 5087