
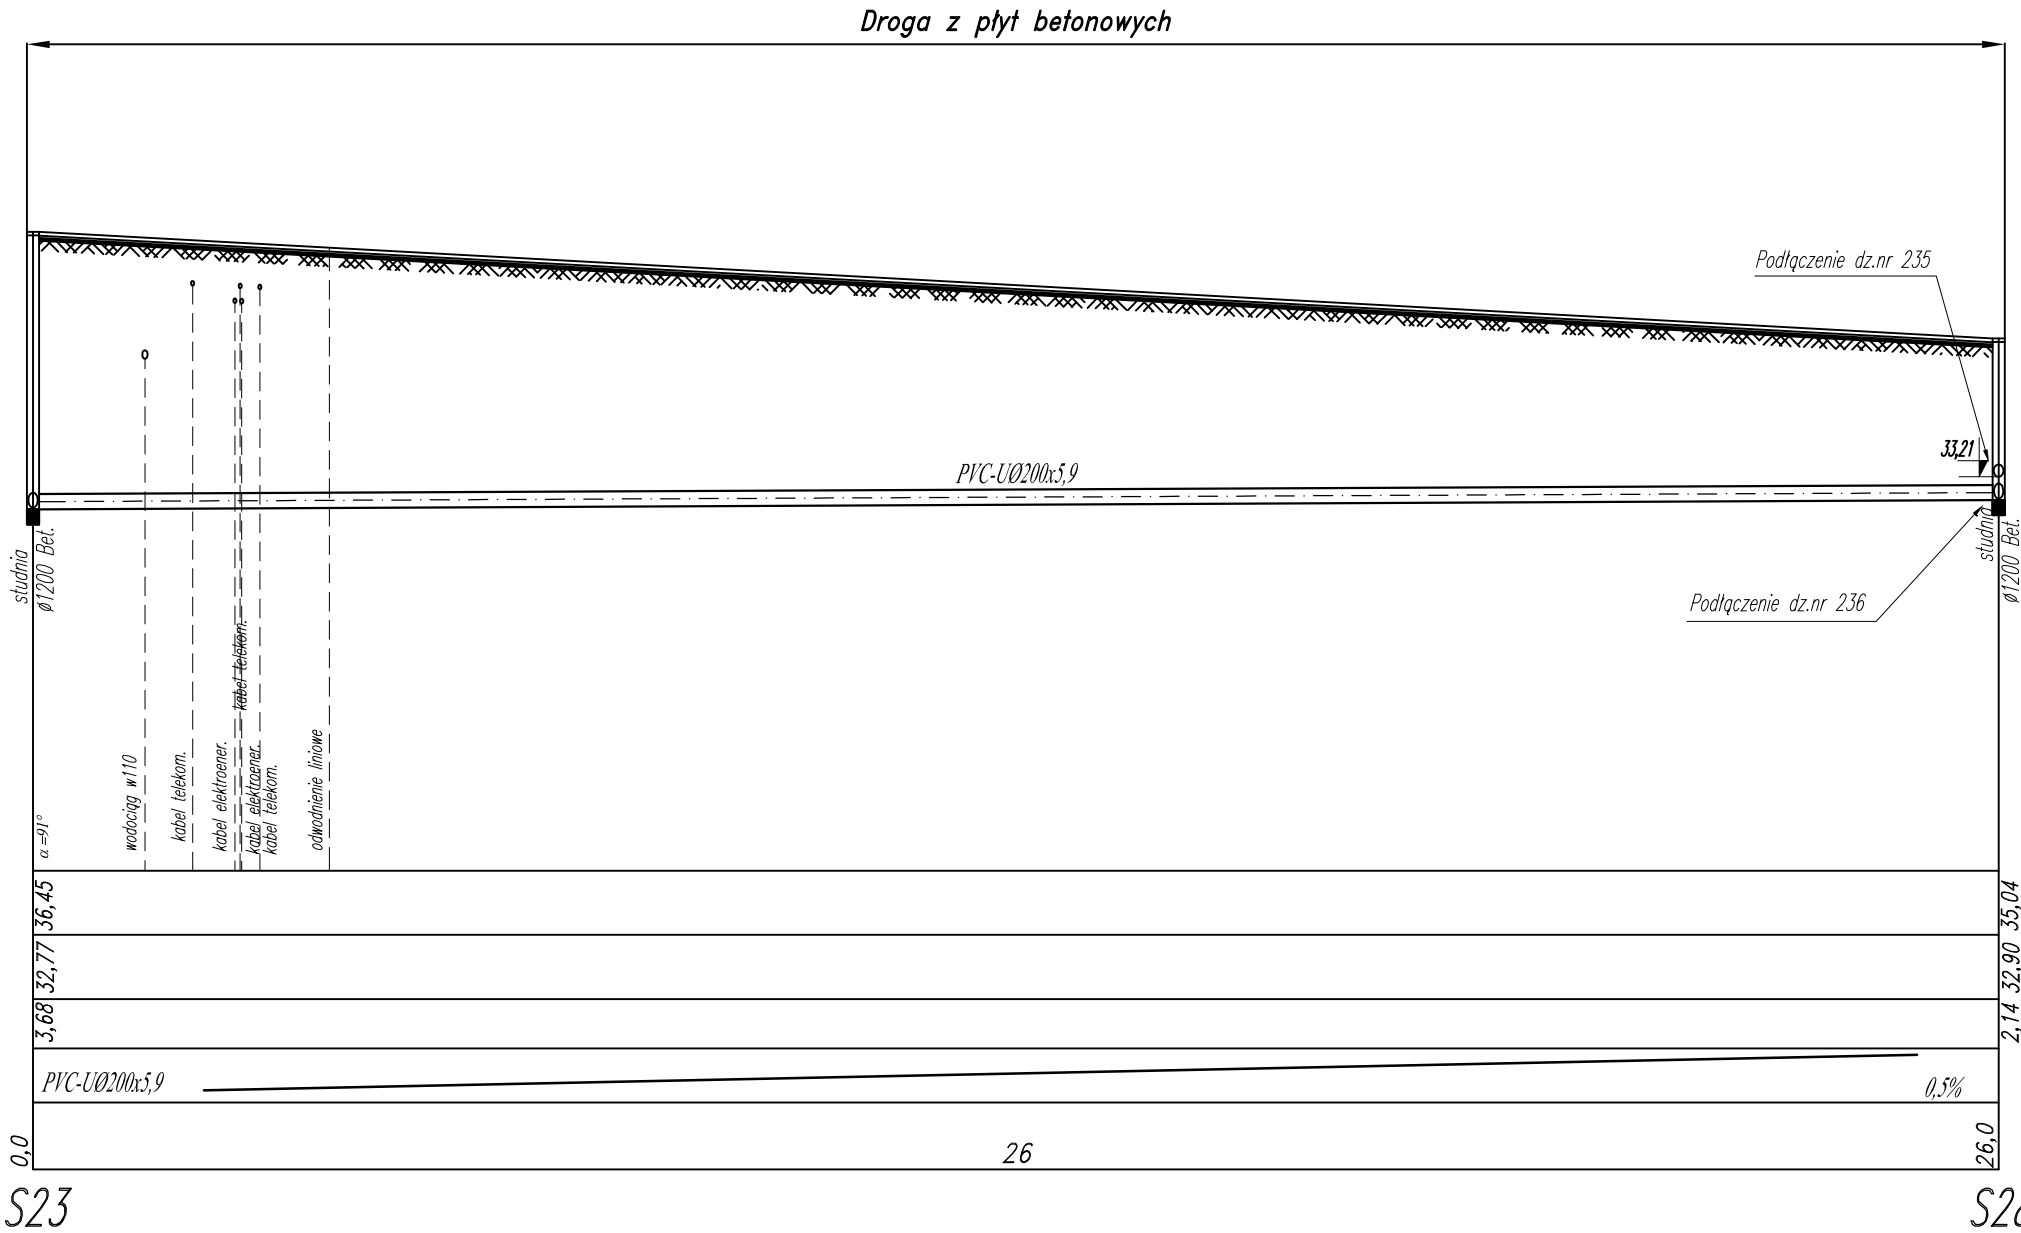


PROFIL SIECI KANALIZACJI SANITARNEJ
TCZEW-UL.PRZEMYSŁOWA
Skala 1:100/100
odcinek: S13-Z0,S23-S27

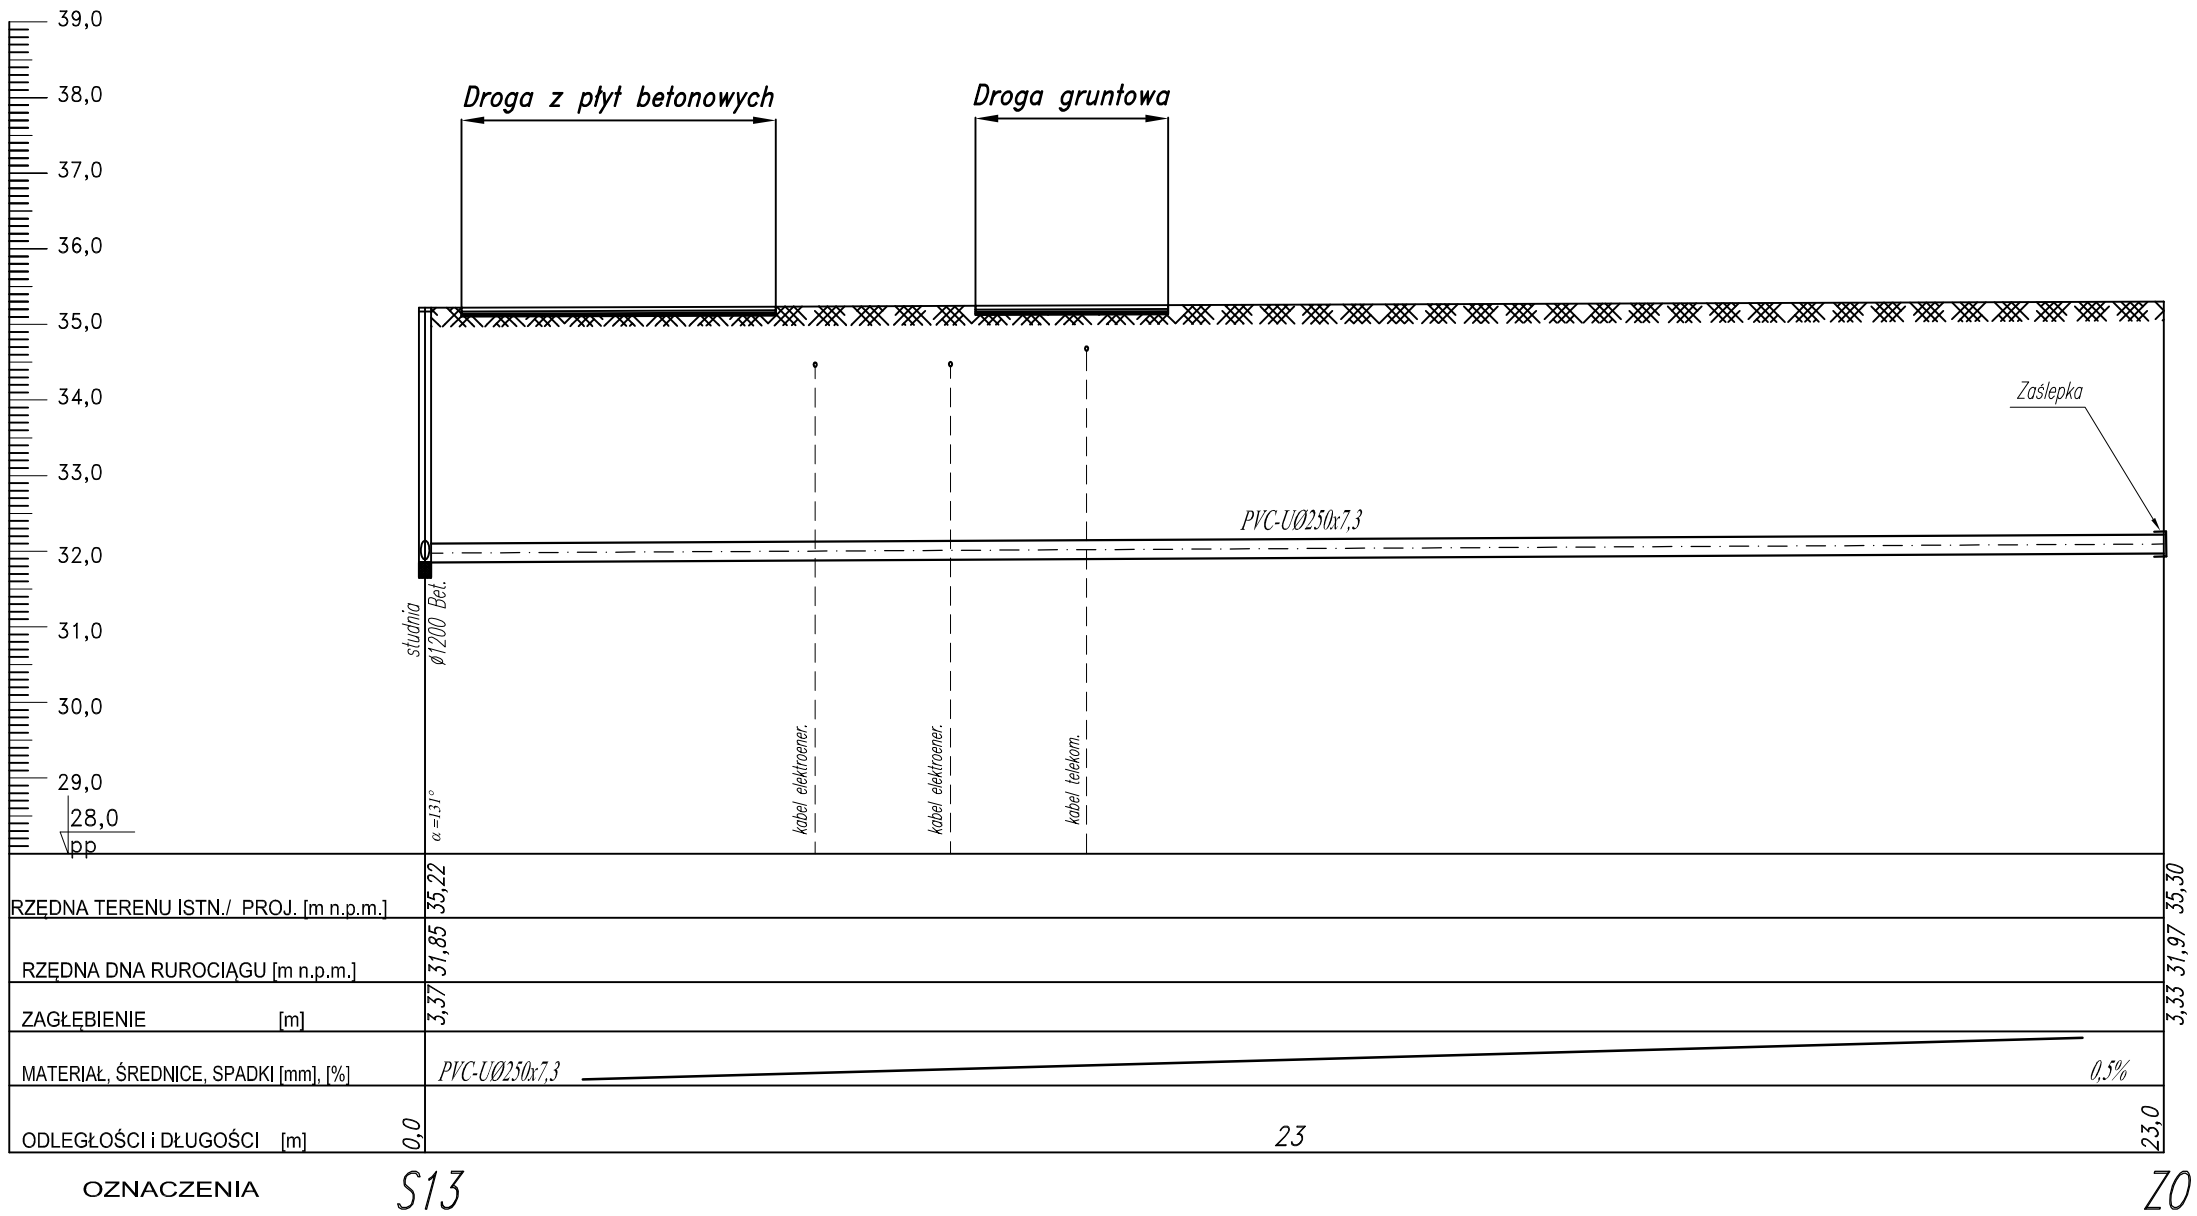

HYDRO-TERM
BIURO PROJEKTOWO-INWESTYCYJNE

82-200 MALBORK Al. Wojska Polskiego 90A/b tel. (0-55) 272-70-81 e-mail: biuro@hydroterm.strefa.pl NIP579-113-23-72

ZADANIE: BUDOWA SIECI KANALIZACJI SANITARNEJ	Projektant branża sanitarna	mgr inż. A. Papaj upr. 1529/EL/90	Skala 1:100/100
LOKALIZACJA: TCZEW - UL.PRZEMYSŁOWA	Asystent	tech. K. Zelman	Nr rys. 9
TYTUŁ RYS. PROFIL SIECI KANALIZACJI SANITARNEJ odcinek: S13 - Z0 - S23 - S27	Sprawdzający	mgr inż. J. Popławski upr. POM/0139/POOS/04	Data Październik 2015r Nr zlecenia 5087