



PROFIL SIECI WODOCIĄGOWEJ  
TCZEW , UL.CZATKOWSKA-MALINOWSKIEJ  
Skala 1:100/200  
odcinek: W1-Pzw3

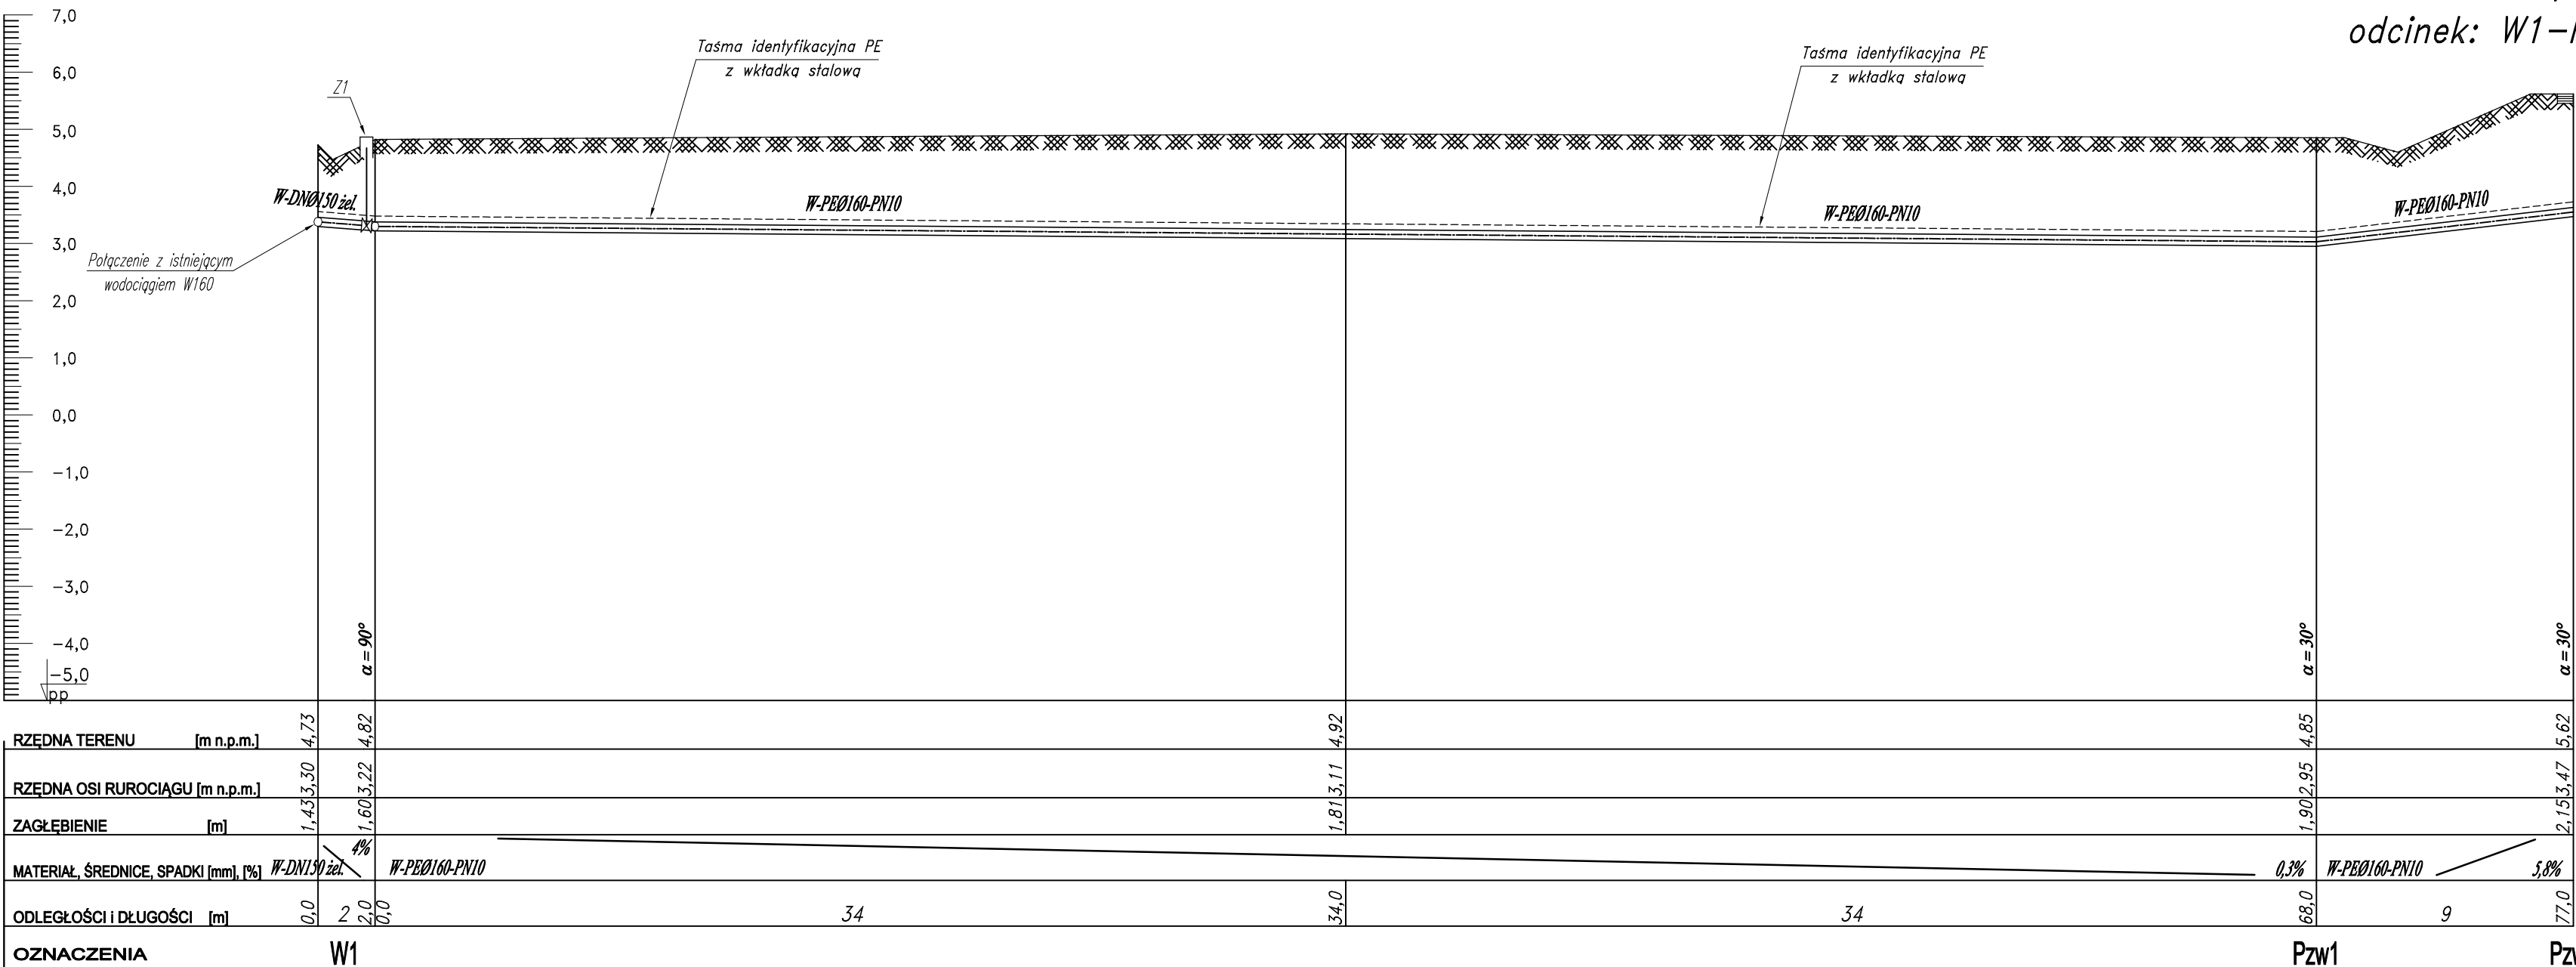

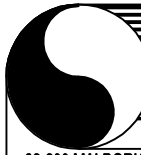

HYDROTERM

BIURO PROJEKTOWO –INWESTYCYJNE

82-200 MALBORK Al. Wojska Polskiego 90A/b tel. (55) 272-70-81 e-mail: [biuro@hydroterm.strefa.pl](mailto:biuro@hydroterm.strefa.pl) NIP 579-113-23-72

ZADANIE:		Branża: SANITARNA		Data: 04. 2020r.	
PROJEKT SIECI WODOCIĄGOWEJ		Projektant: mgr. inż. K. Wrońska POM/0271/PWBS/18 Uprawnienia budowlane w specjalności instalacyjnej POM/IS/0173/19		Skala 1:100/200	
LOKALIZACJA:		Asystent: tech. K. Zelman		Rys. 2	
TCZEW UL.CZATKOWSKA - MALINOWSKIEJ		Sprawdzający: mgr inż. Adam Papaj 1529/EL/90 Uprawnienia budowlane w specjalności instalacyjno-inżynierskiej POM/IS/3649/01		Nr zlecenia 9104	
TYTUŁ RYS. PROFIL SIECI WODOCIĄGOWEJ odcinek: W1 - Pzw3					