
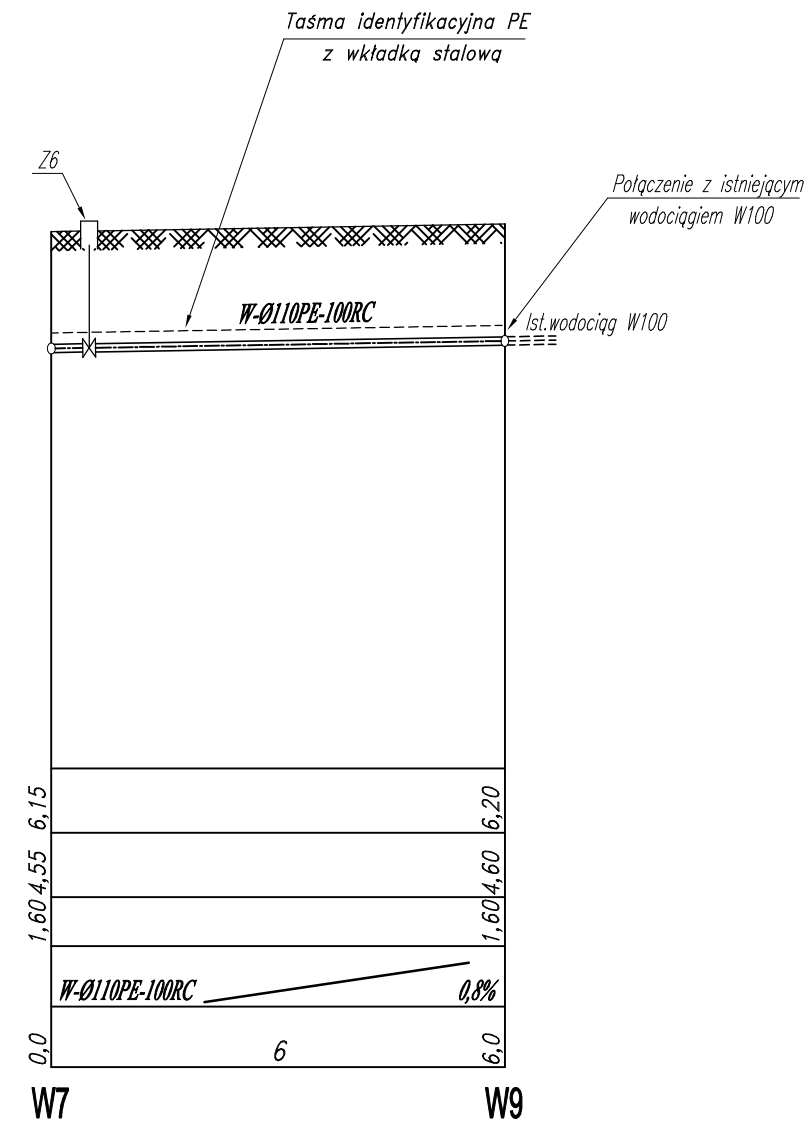



PROFIL SIECI WODOCIĄGOWEJ  
TCZEW , UL.CZATKOWSKA-MALINOWSKIEJ  
Skala 1:100/100  
odcinek: W7-W8 , W7-W9

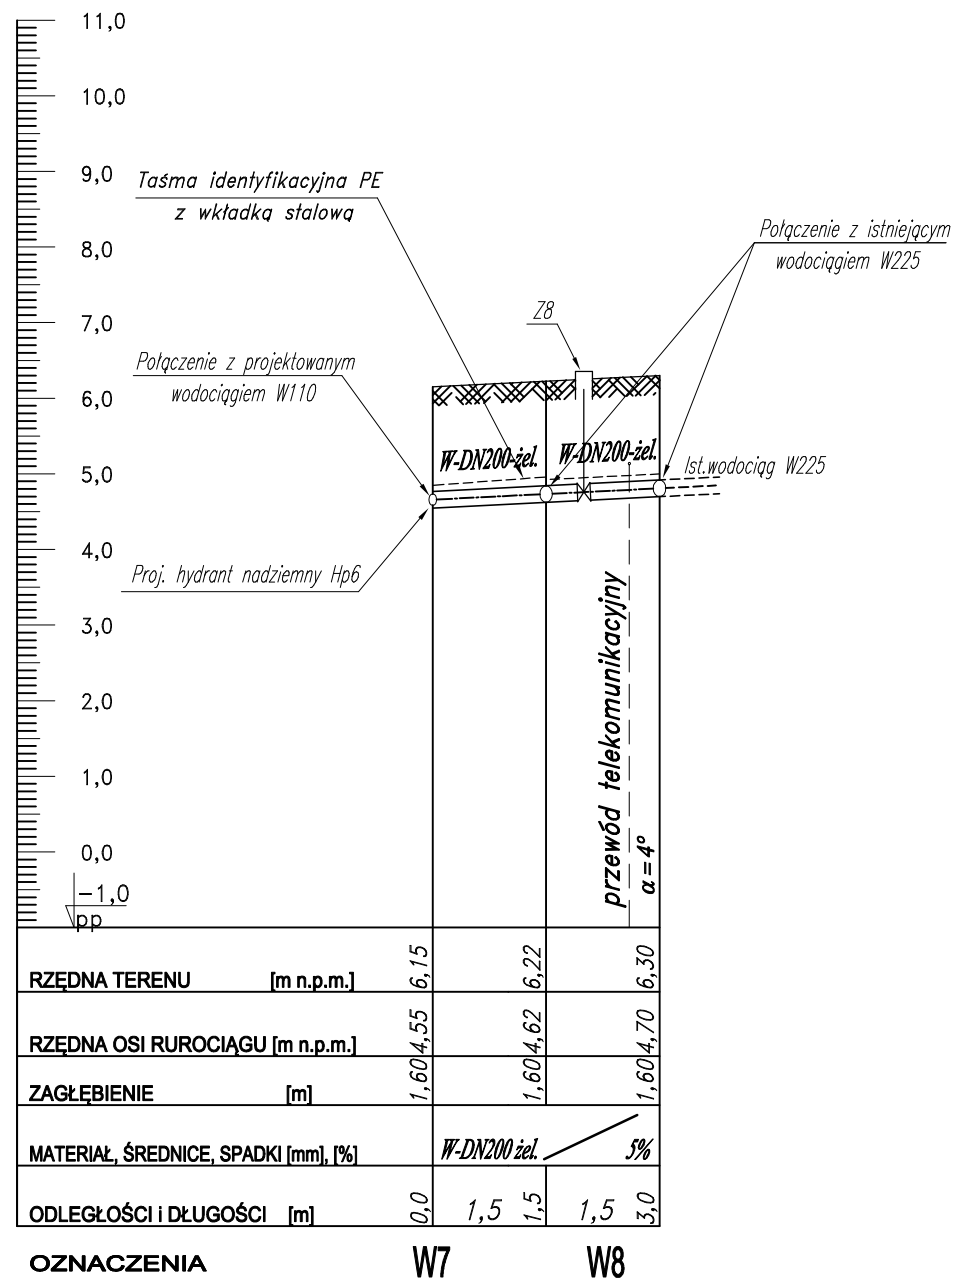

**HYDROTERM**  
BIURO PROJEKTOWO-INWESTYCYJNE

82-200 MALBORK Al. Wojska Polskiego 90A/b tel. (55) 272-70-81 e-mail: [biuro@hydroterm.strefa.pl](mailto:biuro@hydroterm.strefa.pl) NIP579-113-23-72

ZADANIE:	Branża: SANITARNA	Data: 04. 2020r.
PROJEKT SIECI WODOCIĄGOWEJ	Projektant: mgr. inż. K. Wrońska POM/0271/PWBS/18 Uprawnienia budowlane w specjalności instalacyjnej POM/IS/0173/19	Skala 1:100/100
LOKALIZACJA:	Asystent: tech. K. Zelman	Rys. 7
TCZEW UL.CZATKOWSKA - MALINOWSKIEJ	Sprawdzający: mgr inż. Adam Papaj 1529/EL/90 Uprawnienia budowlane w specjalności instalacyjno-inżynierskiej POM/IS/3649/01	Nr zlecenia 9104
TYTUŁ RYS. PROFIL SIECI WODOCIĄGOWEJ odcinek: W7 - W8 , W7 - W9		