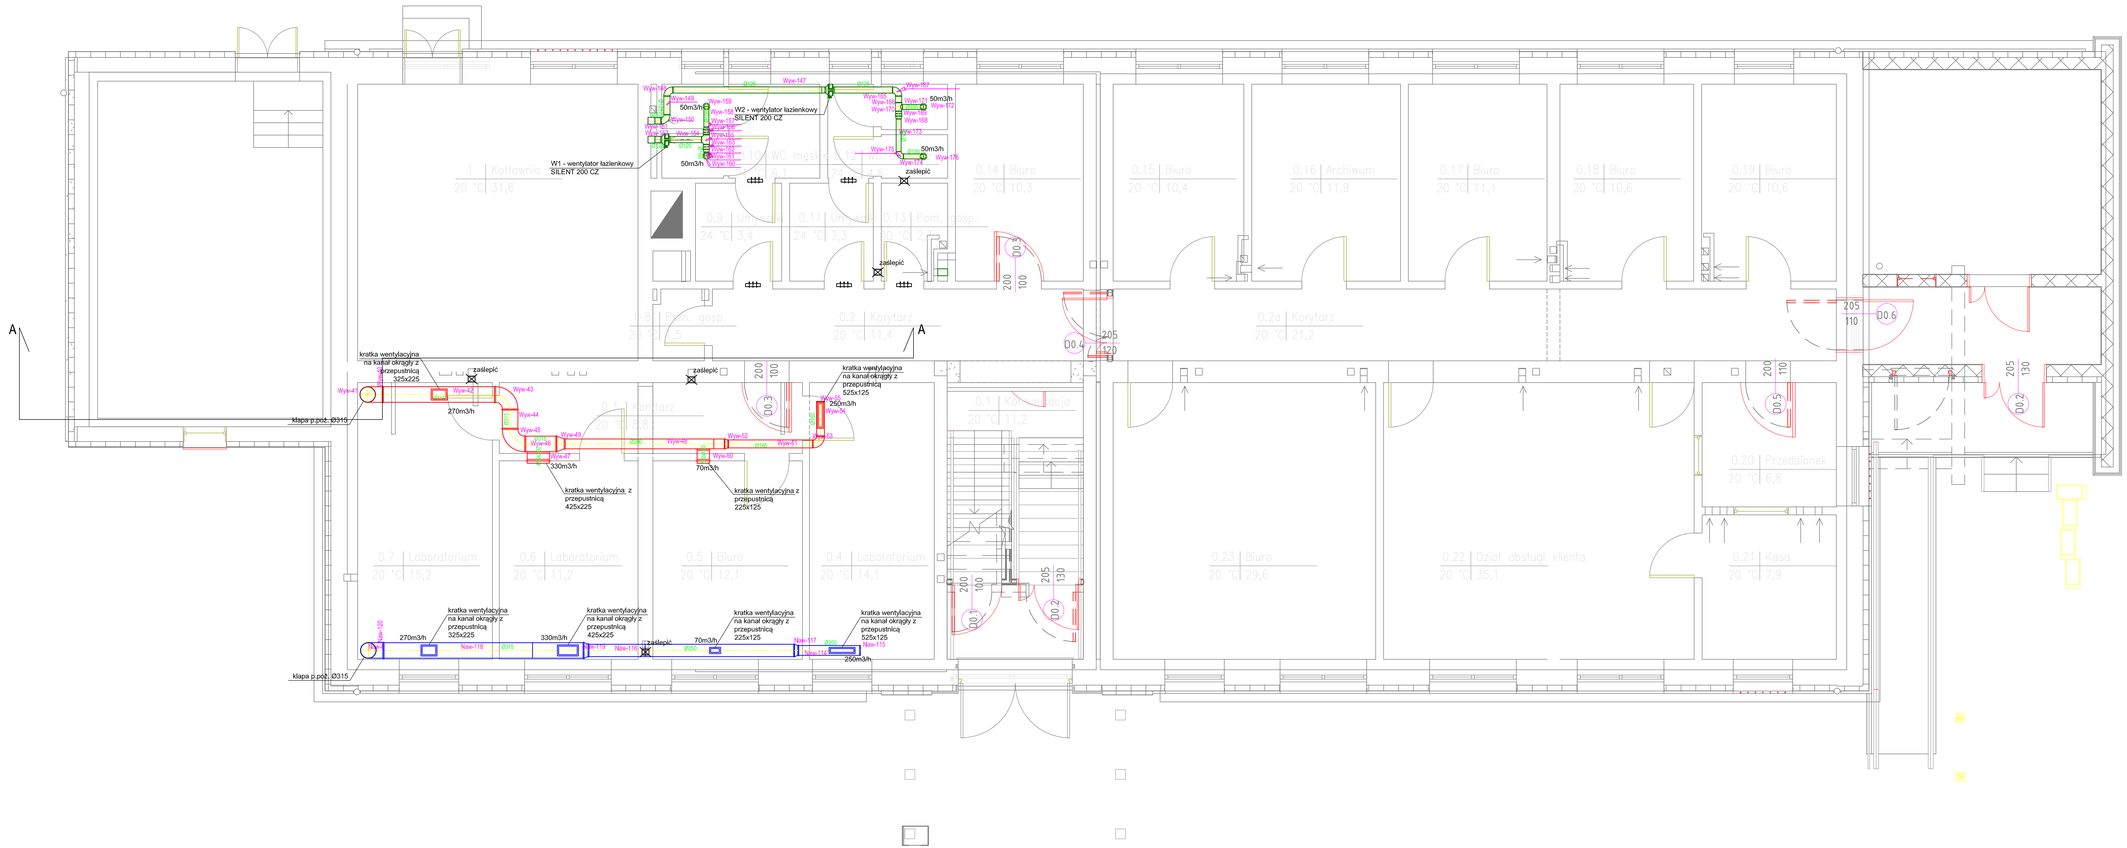

LEGENDA:

- pion wentylacji mechanicznej
- kanał okrągły spiro nawiewny Ø125
- kanał okrągły spiro wywiewny Ø125
- kanał okrągły spiro wywiewny z pomieszczeń sanitarnych Ø125
- anemostat nawiewny
- anemostat wywiewny
- przepustnica
- kratka przewalowa w drzwiach

UWAGI:

1. W trakcie realizacji należy skorygować wymiary na rysunku uwzględniając prowadzenie innych instalacji oraz technologie producentów i wymiary,
2. Ostateczne ujęcie kanałów do ustalenia na budowie w koordynacji z elementami konstrukcyjnymi i instalacją chłodzenia pasywnego,
3. Przewody izolować zgodnie z wymogami zawartymi w Rozporządzeniu w sprawie warunków technicznych jakim powinny odpowiadać budynki i ich usytuowanie,
4. Wszystkie wymiary sprawdzić na budowie,
5. Wszystkie zastosowane materiały powinny posiadać aktualne dopuszczenia ich do stosowania w budownictwie,
6. Wszystkie roboty należy wykonać zgodnie ze sztuką budowlaną oraz warunkami technicznymi wykonania i odbioru robót budowlanych i montażowych,
7. Wszystkie przejścia przez przegrody oddzielenia p.poż. zabezpieczyć elementami ogniochronnymi o odporności ogniowej równej odporności ogniowej przegrody.

SUN ENERGY
80-557 Gdańsk, ul. Nowiskа 2G,
tel./fax: (58) 344 66 90
tel.(58) 340 55 55
www.sunenergy.pl
e-mail@it: office@sunenergy.pl

Nazwa obiektu: BUDYNEK ADMINISTRACYJNY ZAKŁADU WODOCIĄGÓW I KANALIZACJI W TCZEWIE	Adres obiektu: Tczew, ul. Czatkowskiej 8, dz.nr 4/27 Inwestor: ZWiK Sp. z o.o. 83-110 Tczew, ul. Czatkowskiej 8
Tytuł projektu: PROJEKT INSTALACJI WENTYLACJI I CHŁODZENIA PASYWNEGO	Stadium: PROJEKT BUDOWLANO-WYKONAWCZY
Nazwa rysunku: INSTALACJA WENTYLACJI MECHANICZNEJ RZUT PARTERU	Skala: 1:50 / Branża: SANITARNA
Opracował(a): inż. Karolina Flaga / Nr upr. / Podpis: / Data: 03.2015	
Projektował(a): mgr inż. Marzena Burzykowska / Nr upr. POM/0032/POOS/07 / Podpis: / Nr rysunku: S1	
Sprawdził: mgr inż. Stefan Kulaga / Nr upr. POM/0021/PWOS/03 / Podpis:	