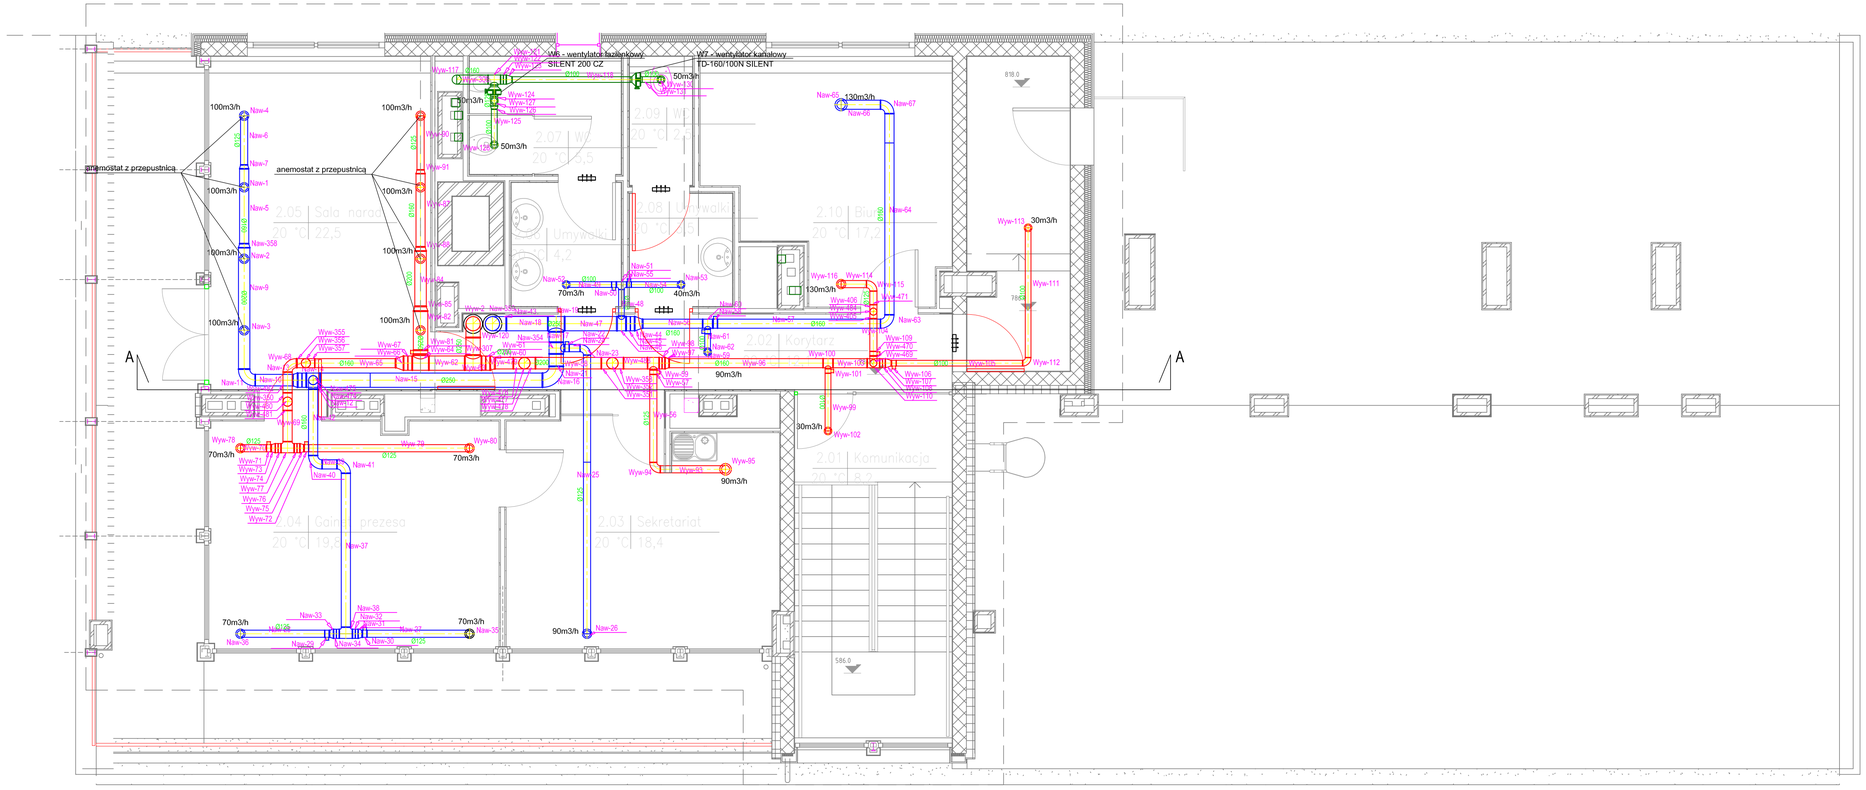

LEGENDA:

- plony wentylacji mechanicznej
- kanał okrągły spiro nawlewny
- kanał okrągły spiro wywlewny
- anemostat nawlewny
- anemostat wywlewny
- przepustnica
- kratka przewalowa w drzwiach

UWAGI:

1. W trakcie realizacji należy skorygować wymiary na rysunku uwzględniając prowadzenie innych instalacji oraz technologie producentów i wymiary,
2. Ostateczne rzędne kanałów do ustalenia na budowie w koordynacji z elementami konstrukcyjnymi i instalacją chłodzenia pasywnego,
3. Przewody izolować zgodnie z wymogami zawartymi w Rozporządzeniu w sprawie warunków technicznych jakim powinny odpowiadać budynki i ich usytuowanie,
4. Wszystkie wymiary sprawdzić na budowie,
5. Wszystkie zastosowane materiały powinny posiadać aktualne dopuszczenia ich do stosowania w budownictwie,
6. Wszystkie roboty należy wykonać zgodnie ze sztuką budowlaną oraz warunkami technicznymi wykonania i odbioru robót budowlanych i montażowych,
7. Wszystkie przejścia przez przegrody oddzielenia p.poż. zabezpieczyć elementami ogniochronnymi o odporności ogniowej równej odporności ogniowej przegrody.

SUN ENERGY
80-557 Gdańsk, ul. Narwicka 2G,
tel./fax: (58) 344 66 90
tel.(58) 340 55 55
www.sunenergy.pl,
e-mail:pl. office@sunenergy.pl

Nazwa obiektu: BUDYNEK ADMINISTRACYJNY ZAKŁADU WODOCIĄGÓW I KANALIZACJI W TCZEWIE		Adres obiektu: Tczew, ul. Cząstkowskiej 8, dz.nr 4/27 Inwestor: ZWiK Sp. z o.o. 83-110 Tczew, ul. Czatkowskiej 8	
Tytuł projektu: PROJEKT INSTALACJI WENTYLACJI I CHŁODZENIA PASYWNEGO			Stadium: PROJEKT BUDOWLANO-WYKONAWCZY
Nazwa rysunku: INSTALACJA WENTYLACJI MECHANICZNEJ RZUT NADBUDOWY		Skala: 1:50	Branża: SANITARNA
Opracowało: inż. Karolina Flaga	Nr upr.	Podpis:	Data: 03.2015
Projektowało: mgr inż. Marzena Burzykowska	Nr upr. POM/0032/POOS/07	Podpis:	Nr rysunku: S3
Sprawdził: mgr inż. Stefan Kulaga	Nr upr. POM/0021/PWOS/03	Podpis:	