



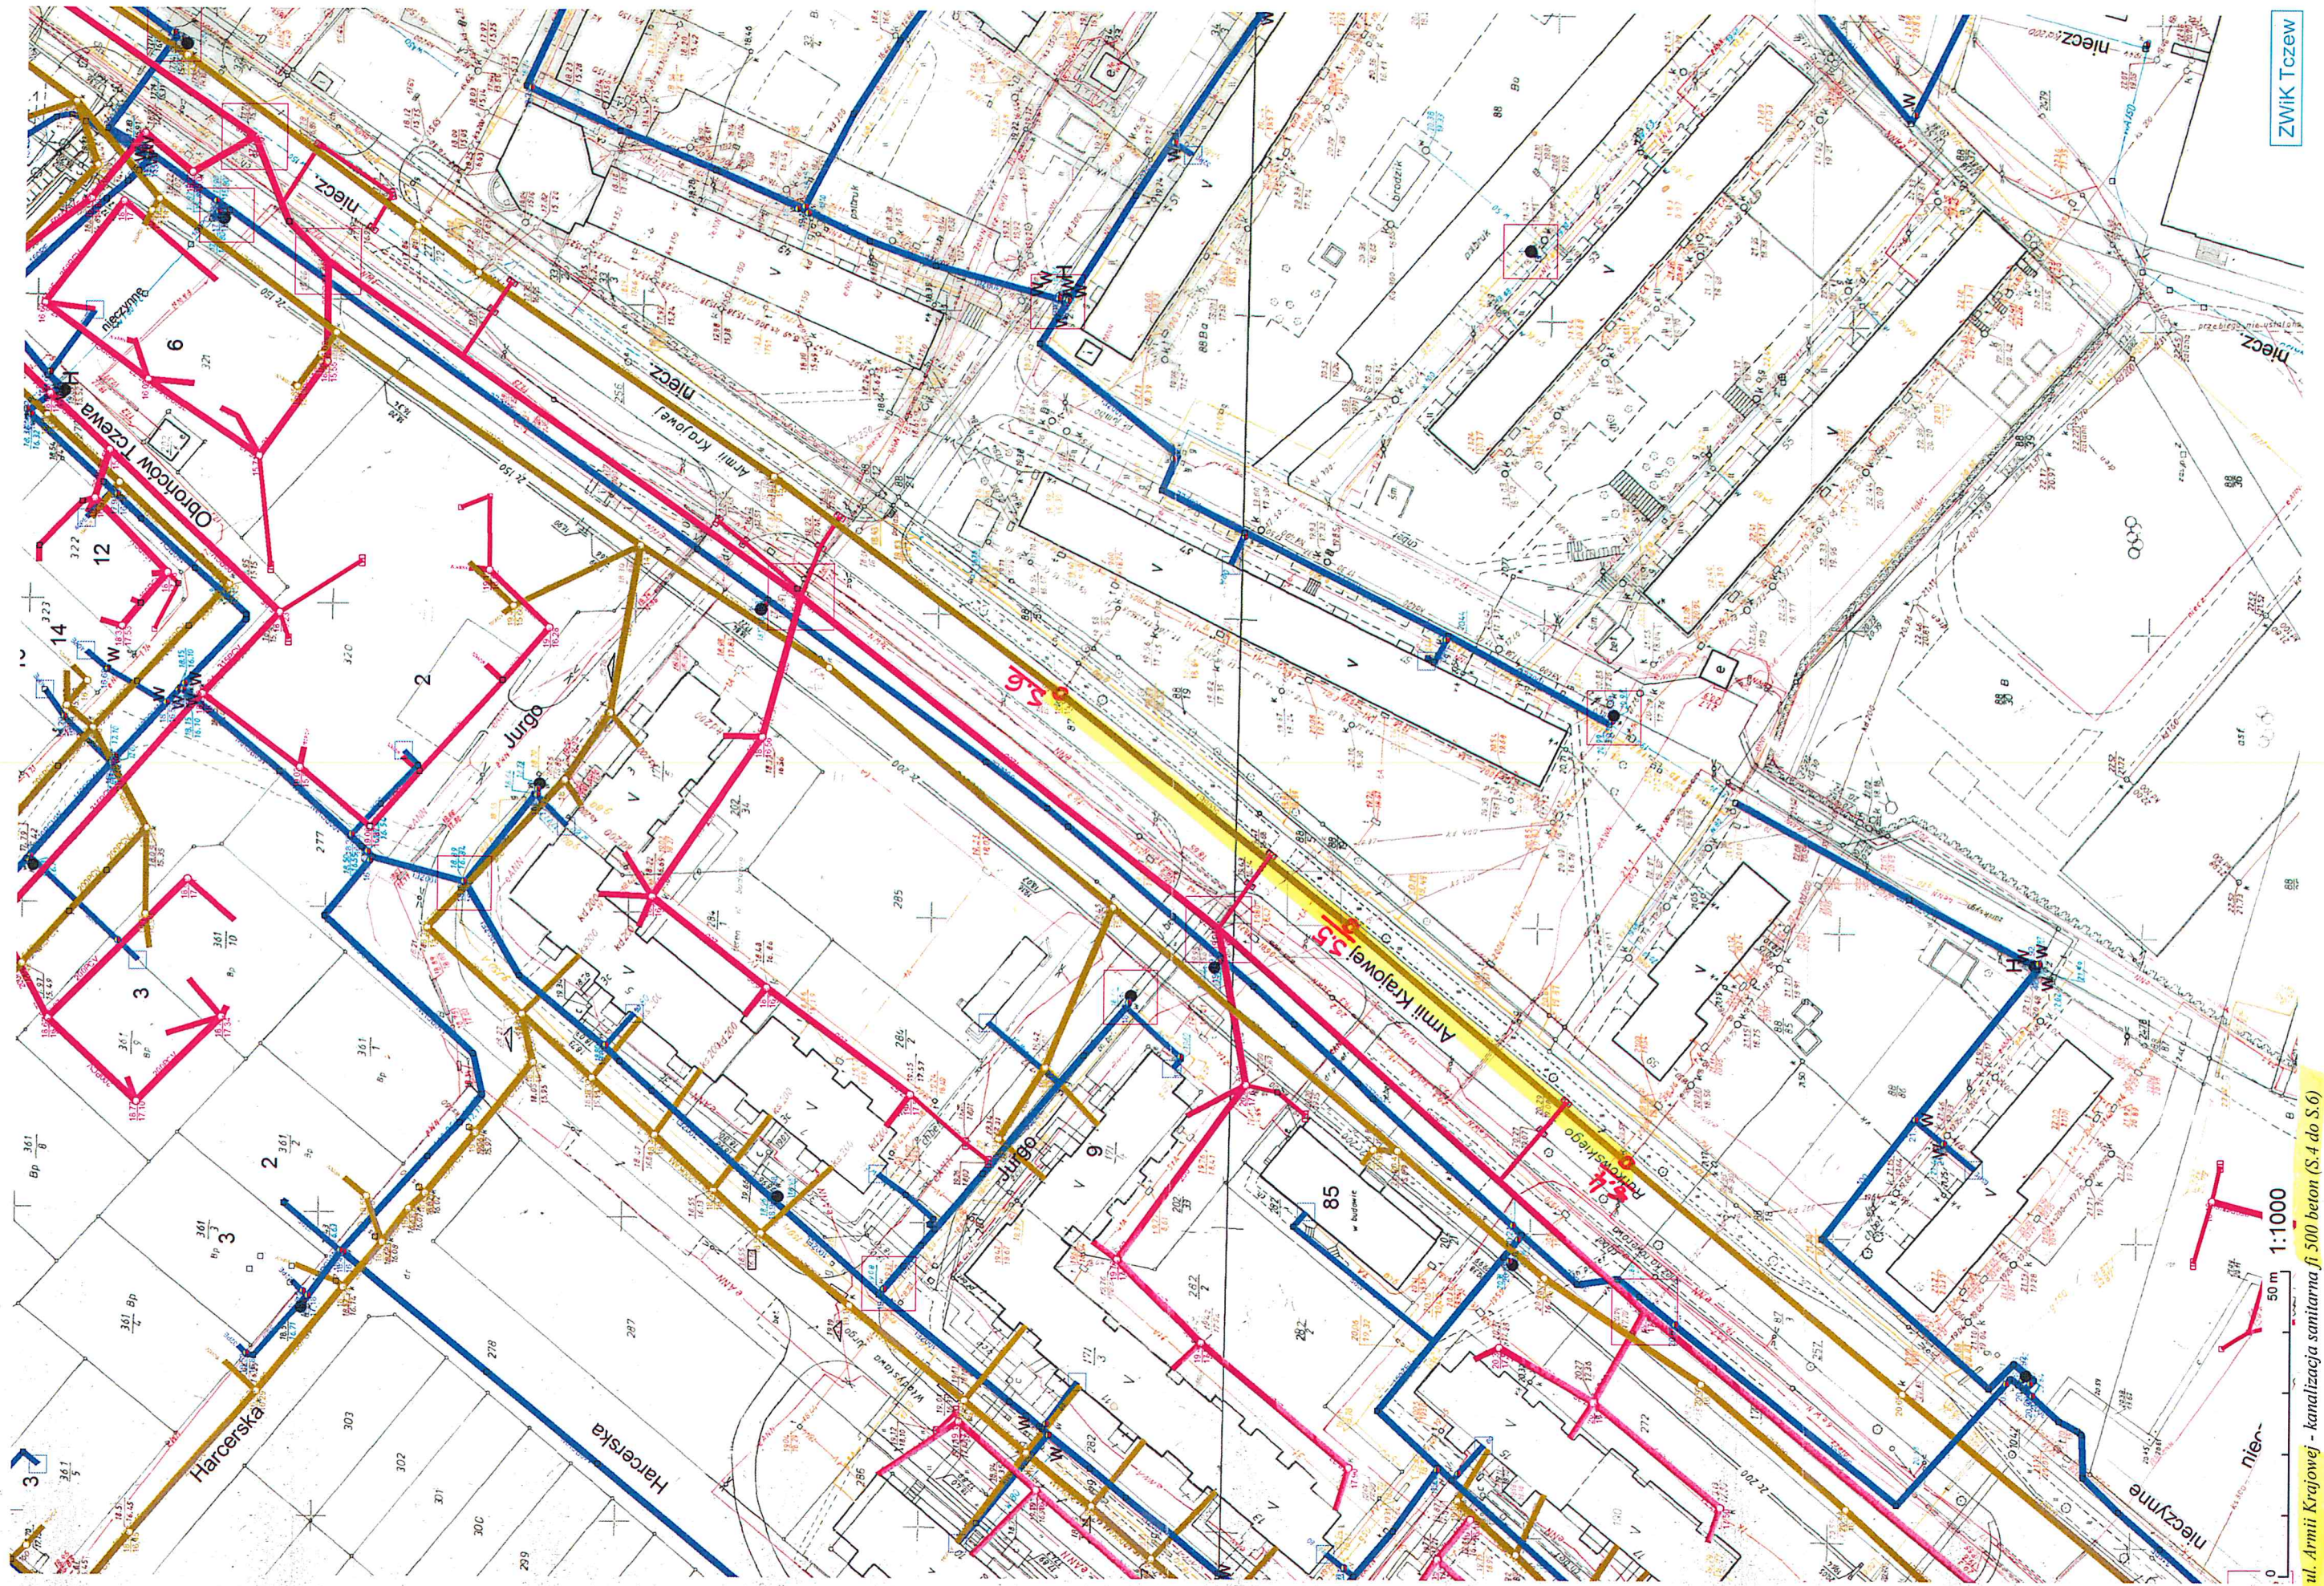


ZWIĘT Tczew

ul. Armii Krajowej - kanalizacja sanitarna, f. 500 beton (S.4 do S.6)

Zakaznik nr 9.1

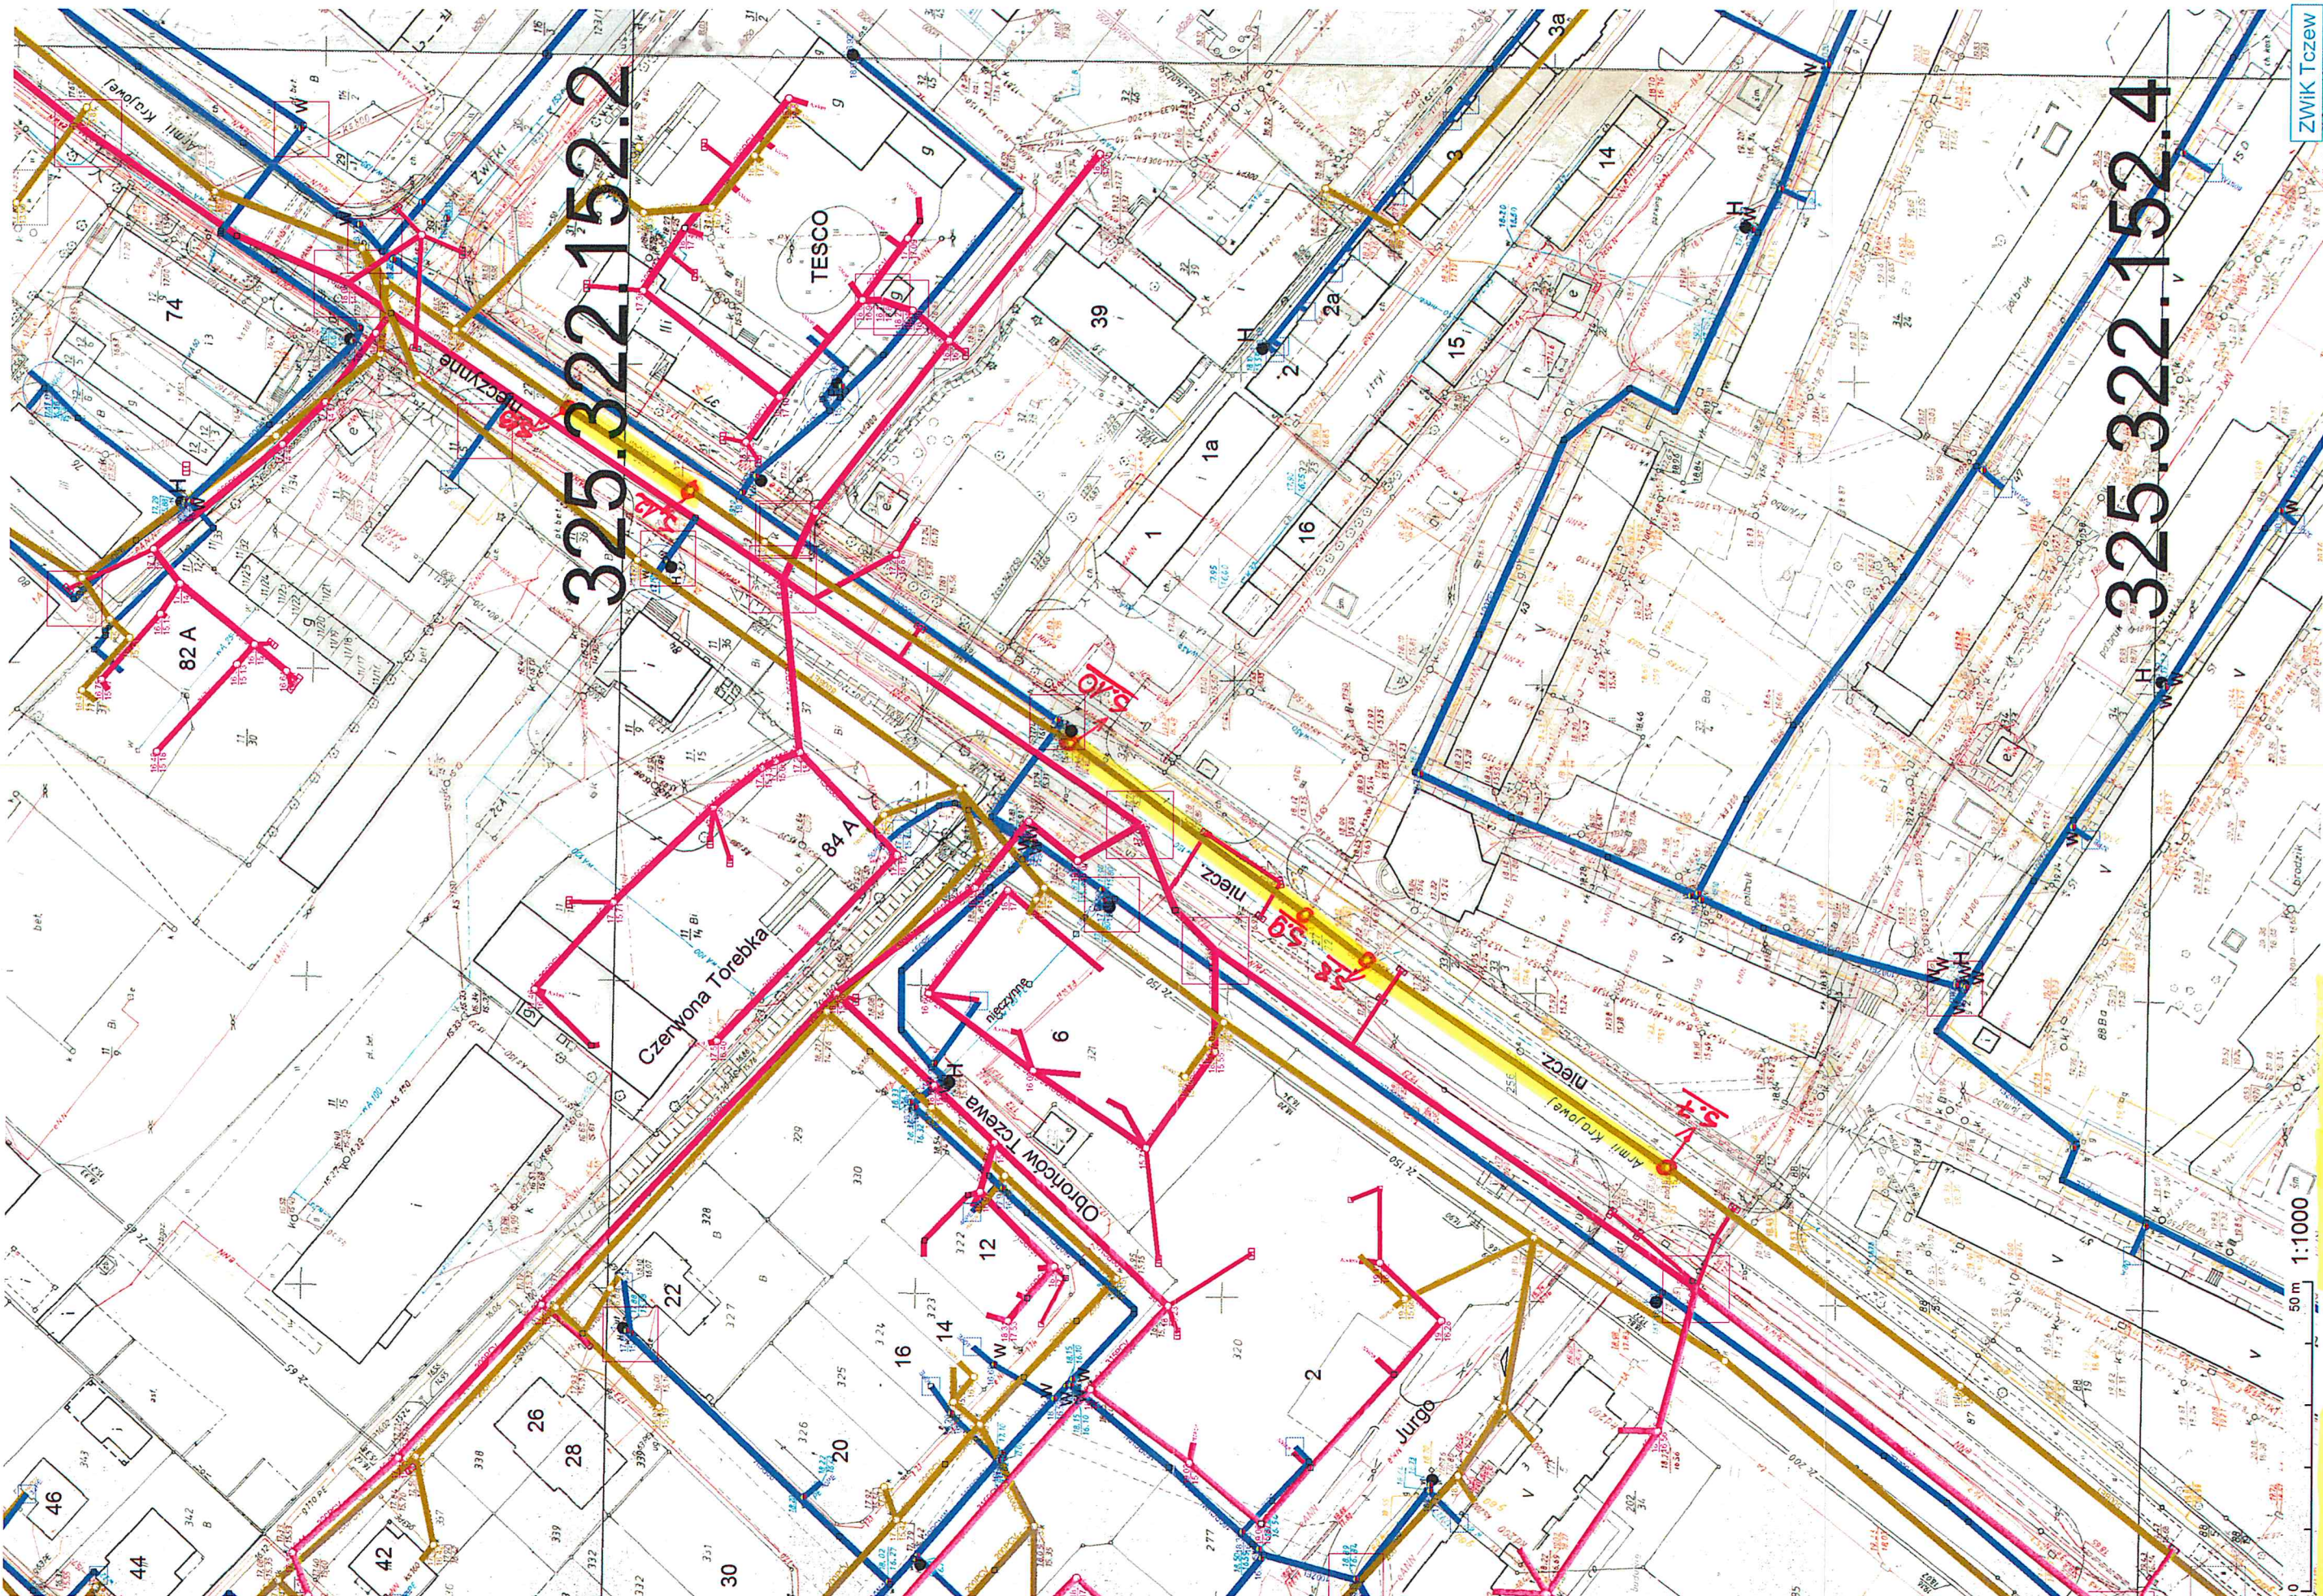


Zakaznik nr 9.2

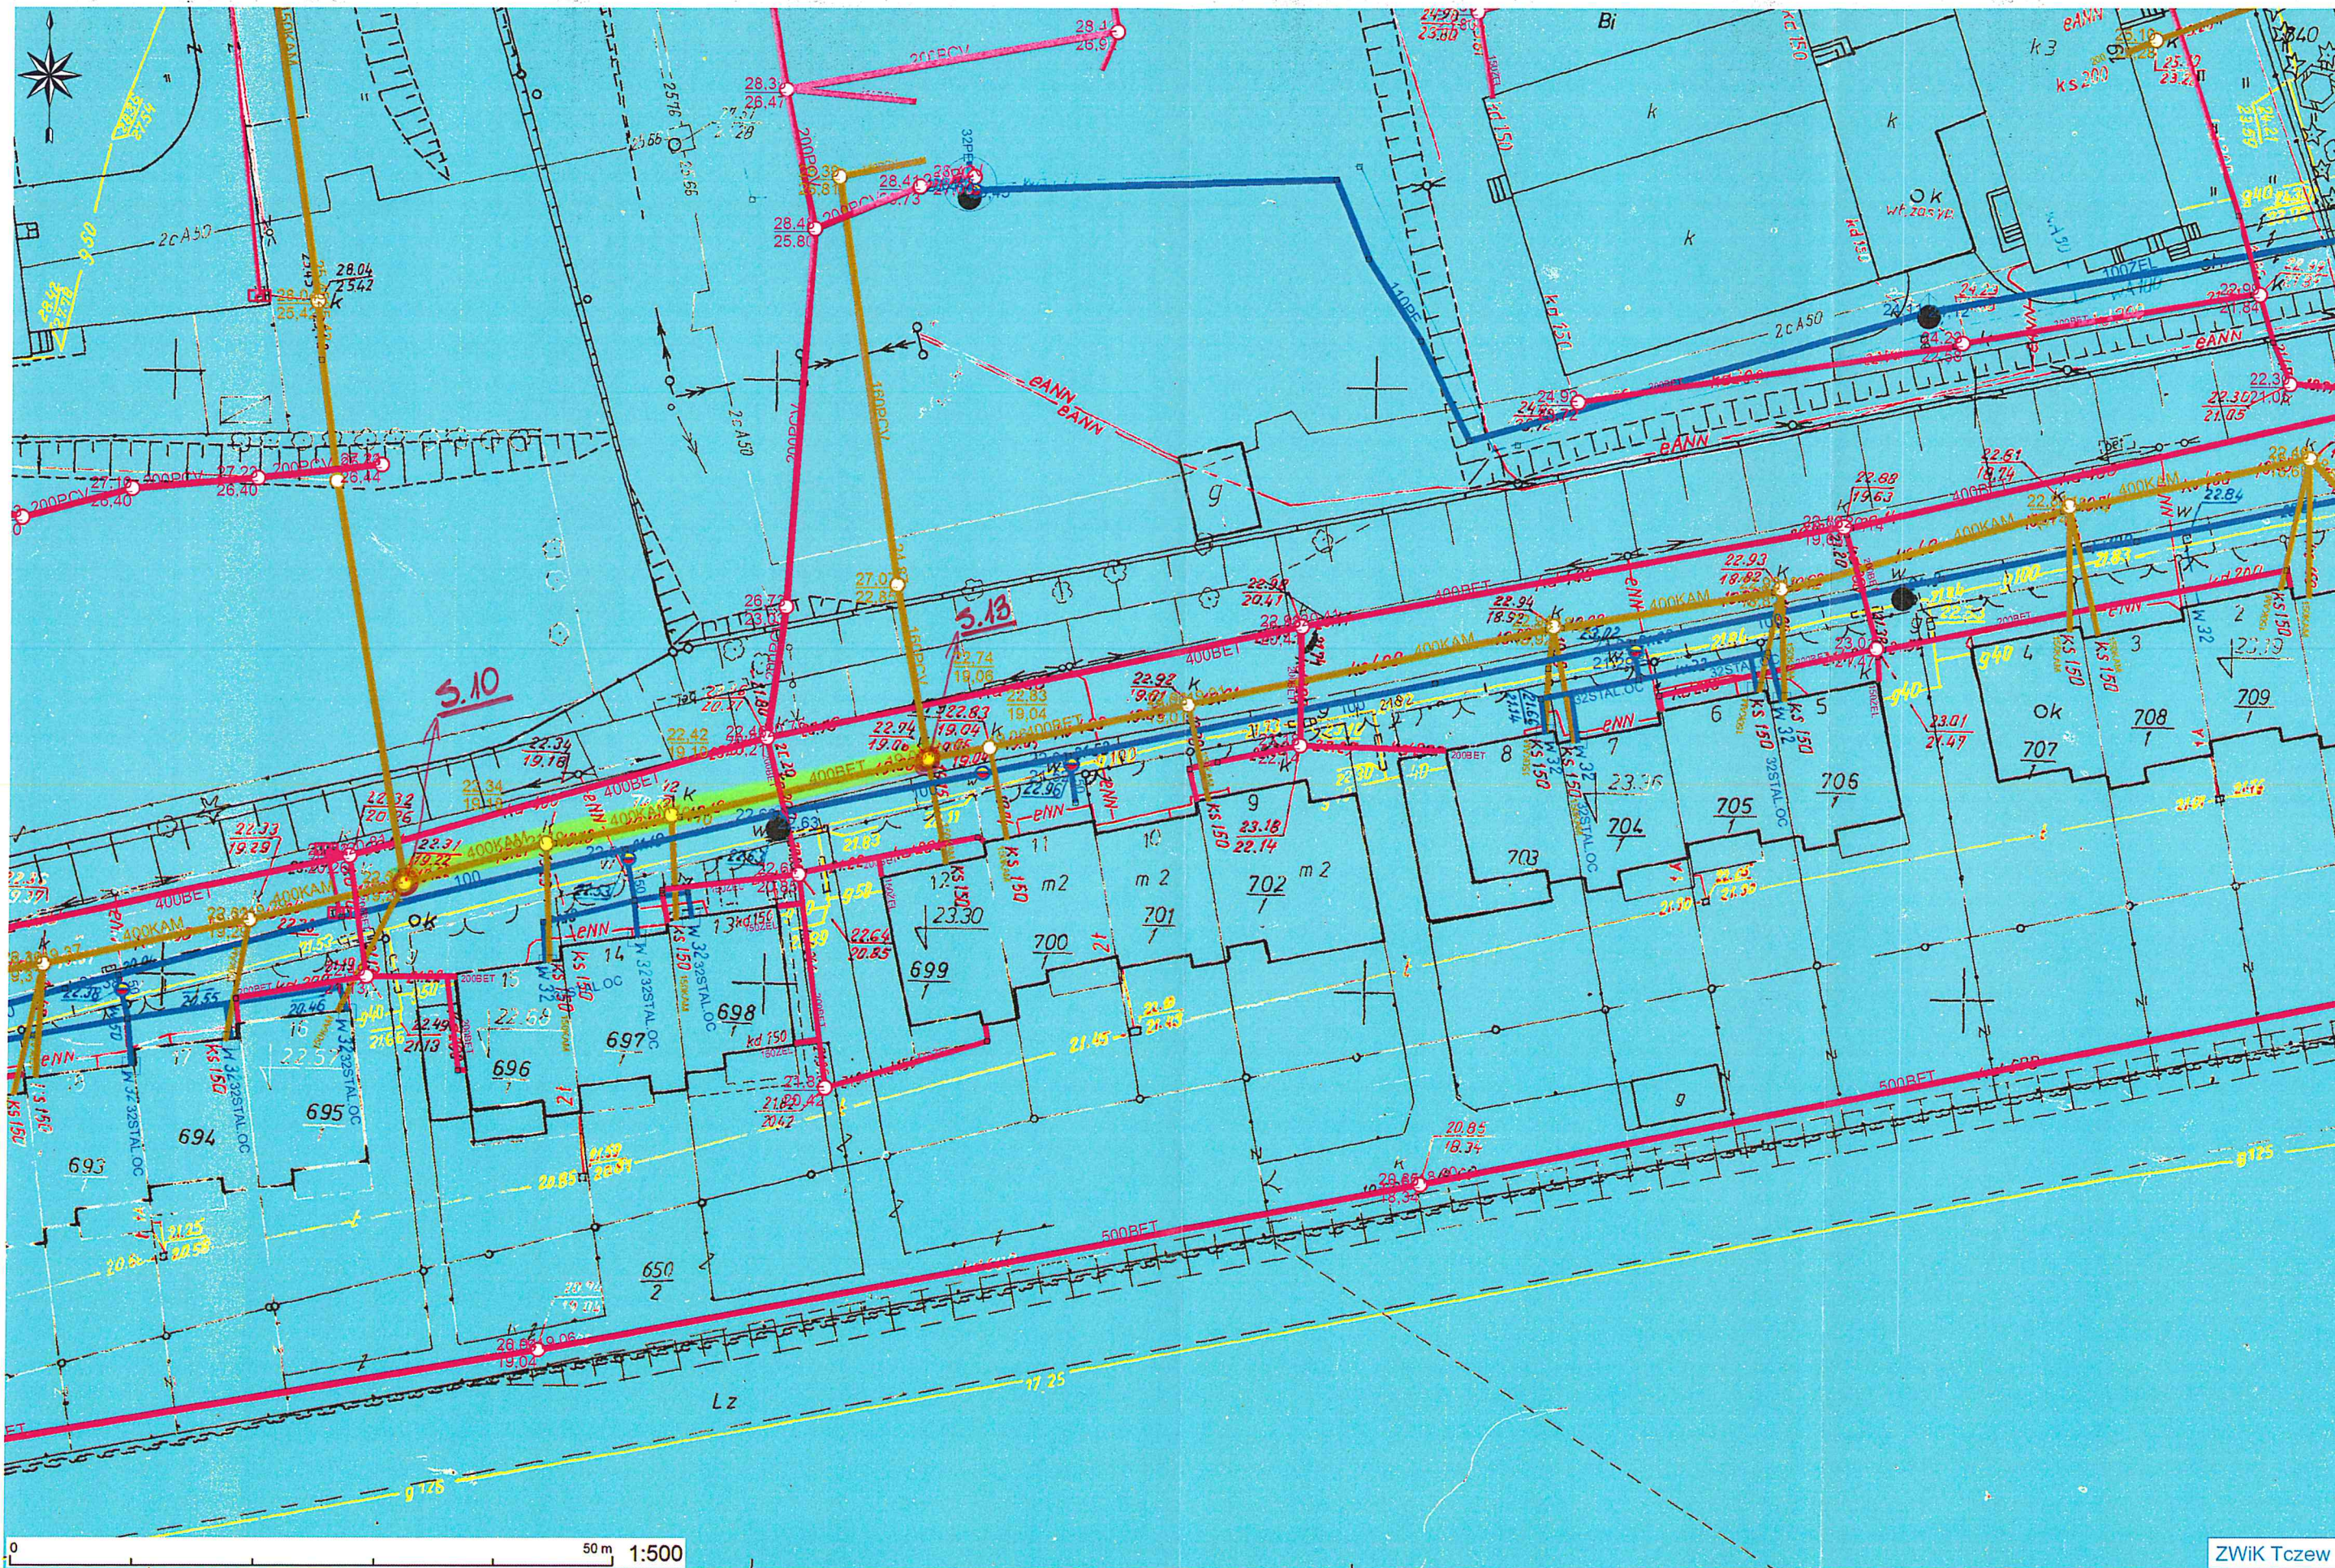


ul. Iwaszkiewicza - kanalizacja sanitarna fi 400 kamionka

ZWIK Tczew


Zakończnik nr 9.3

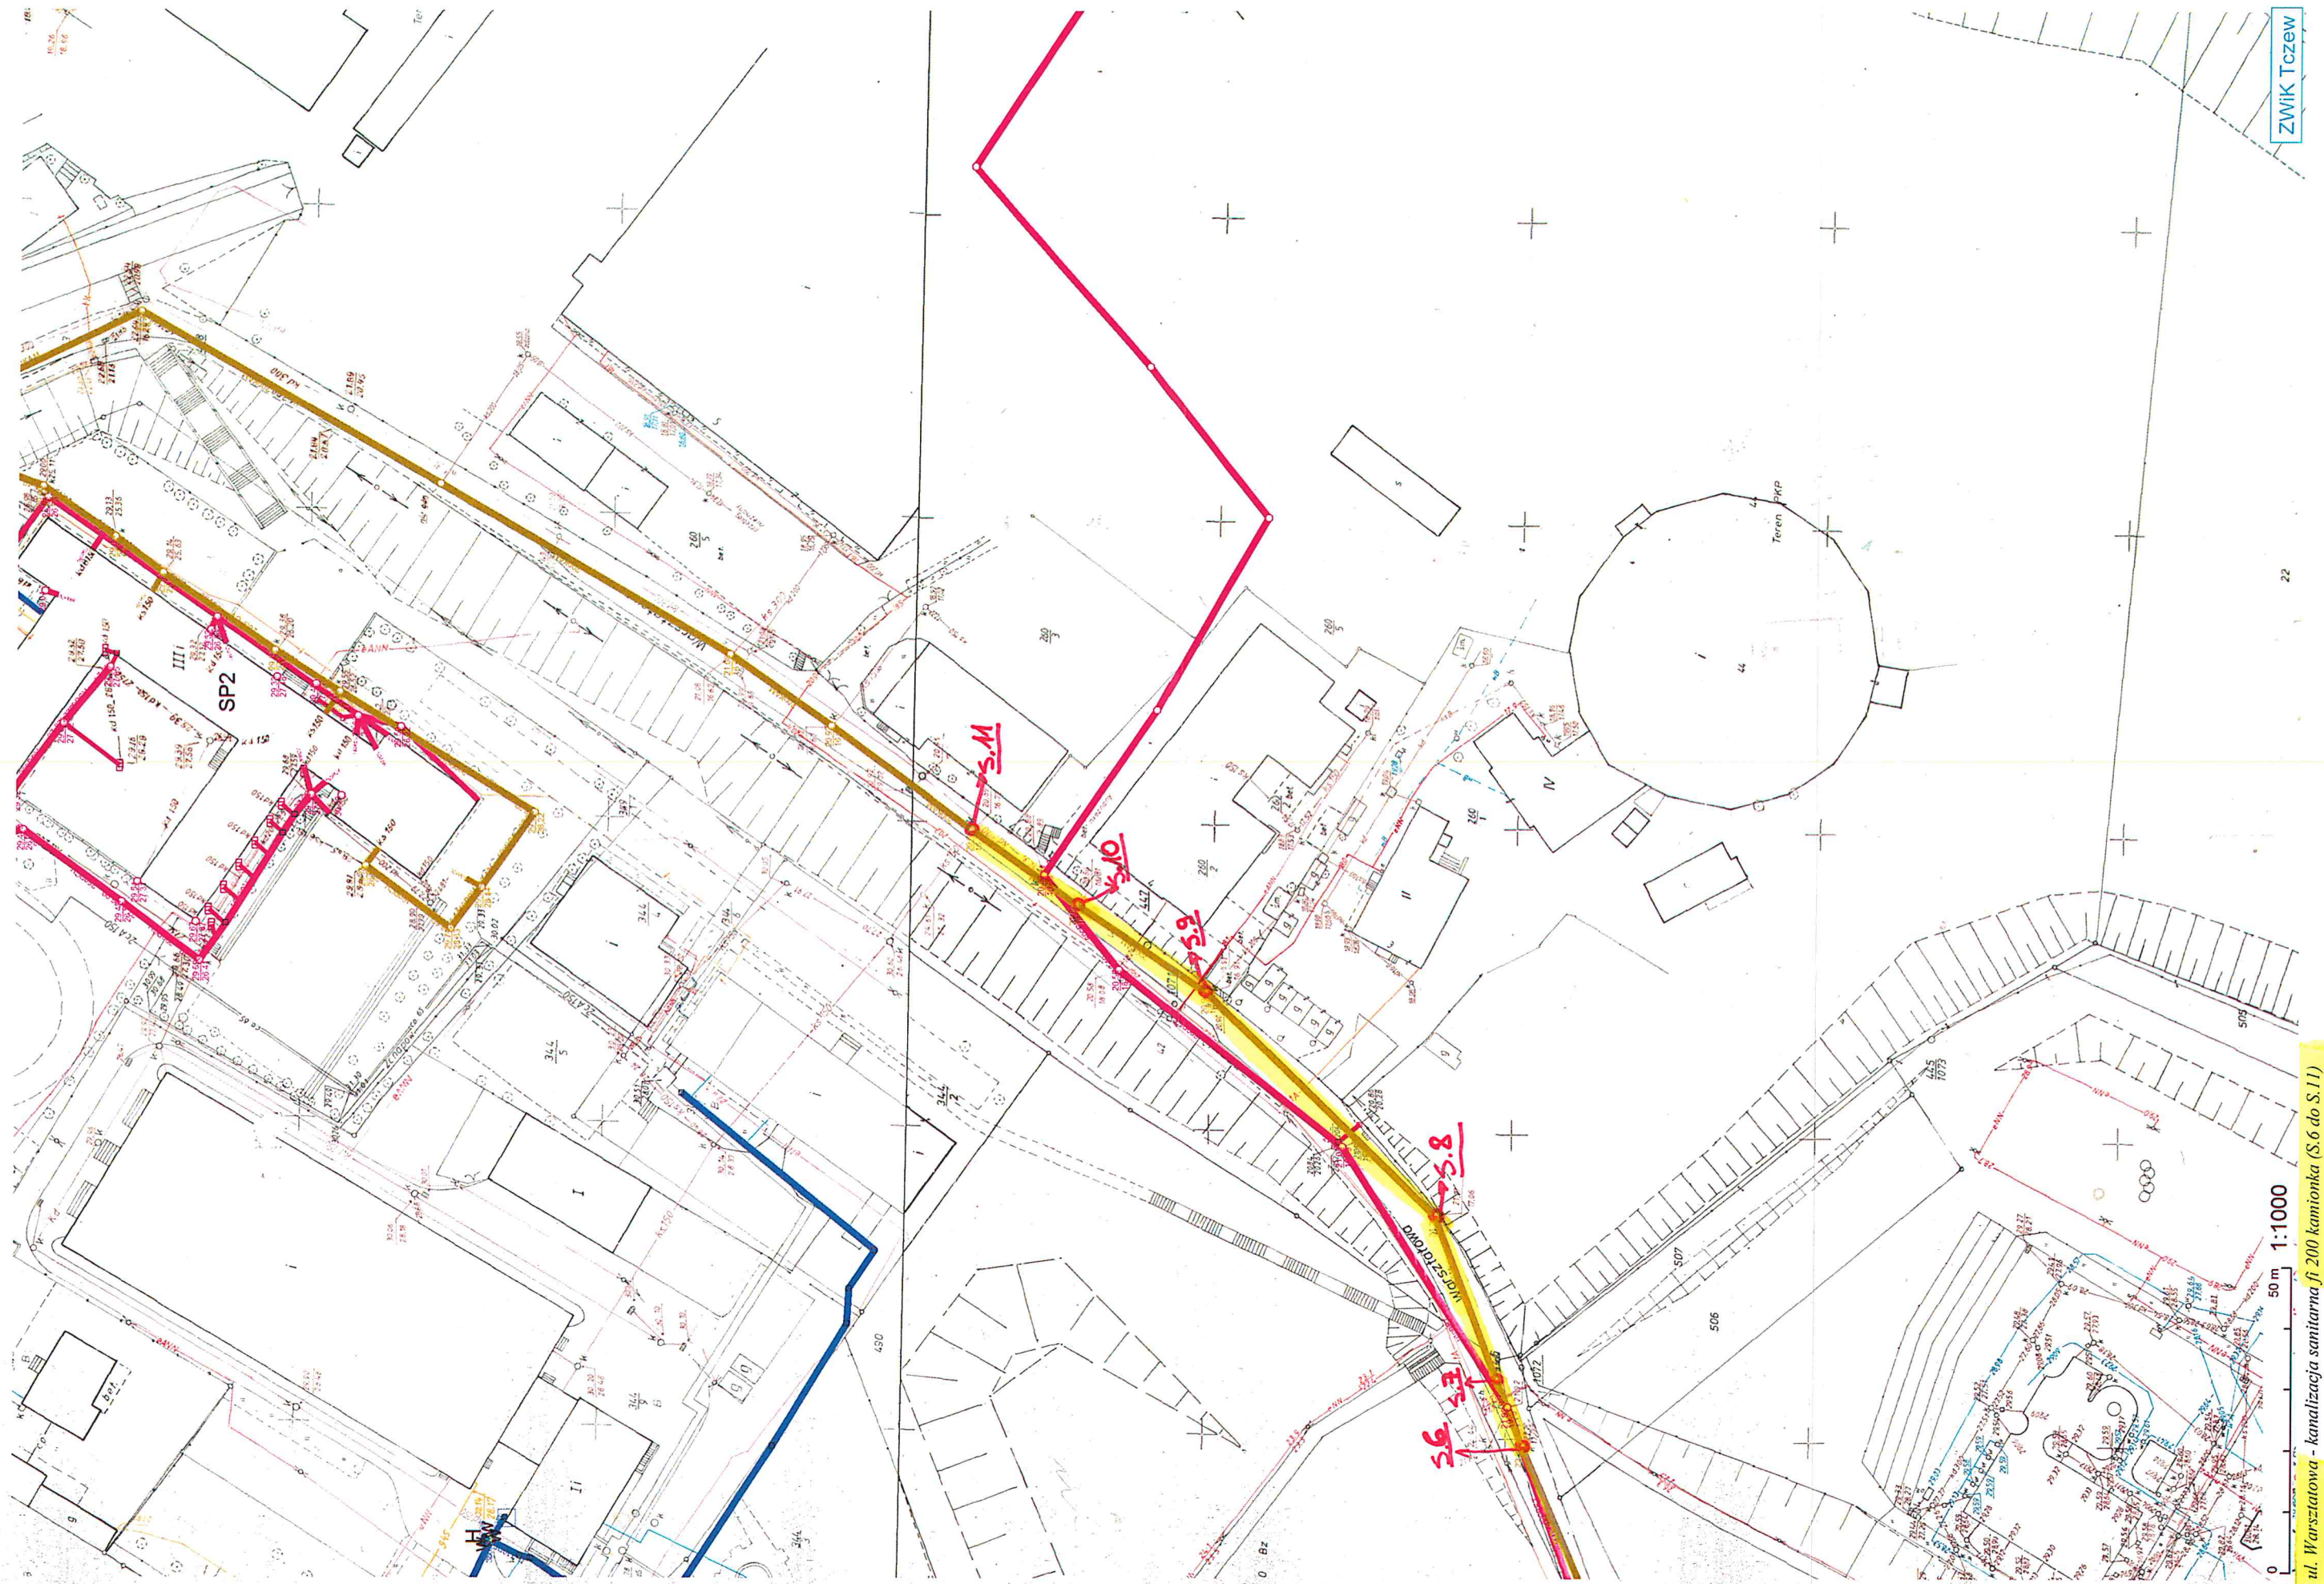

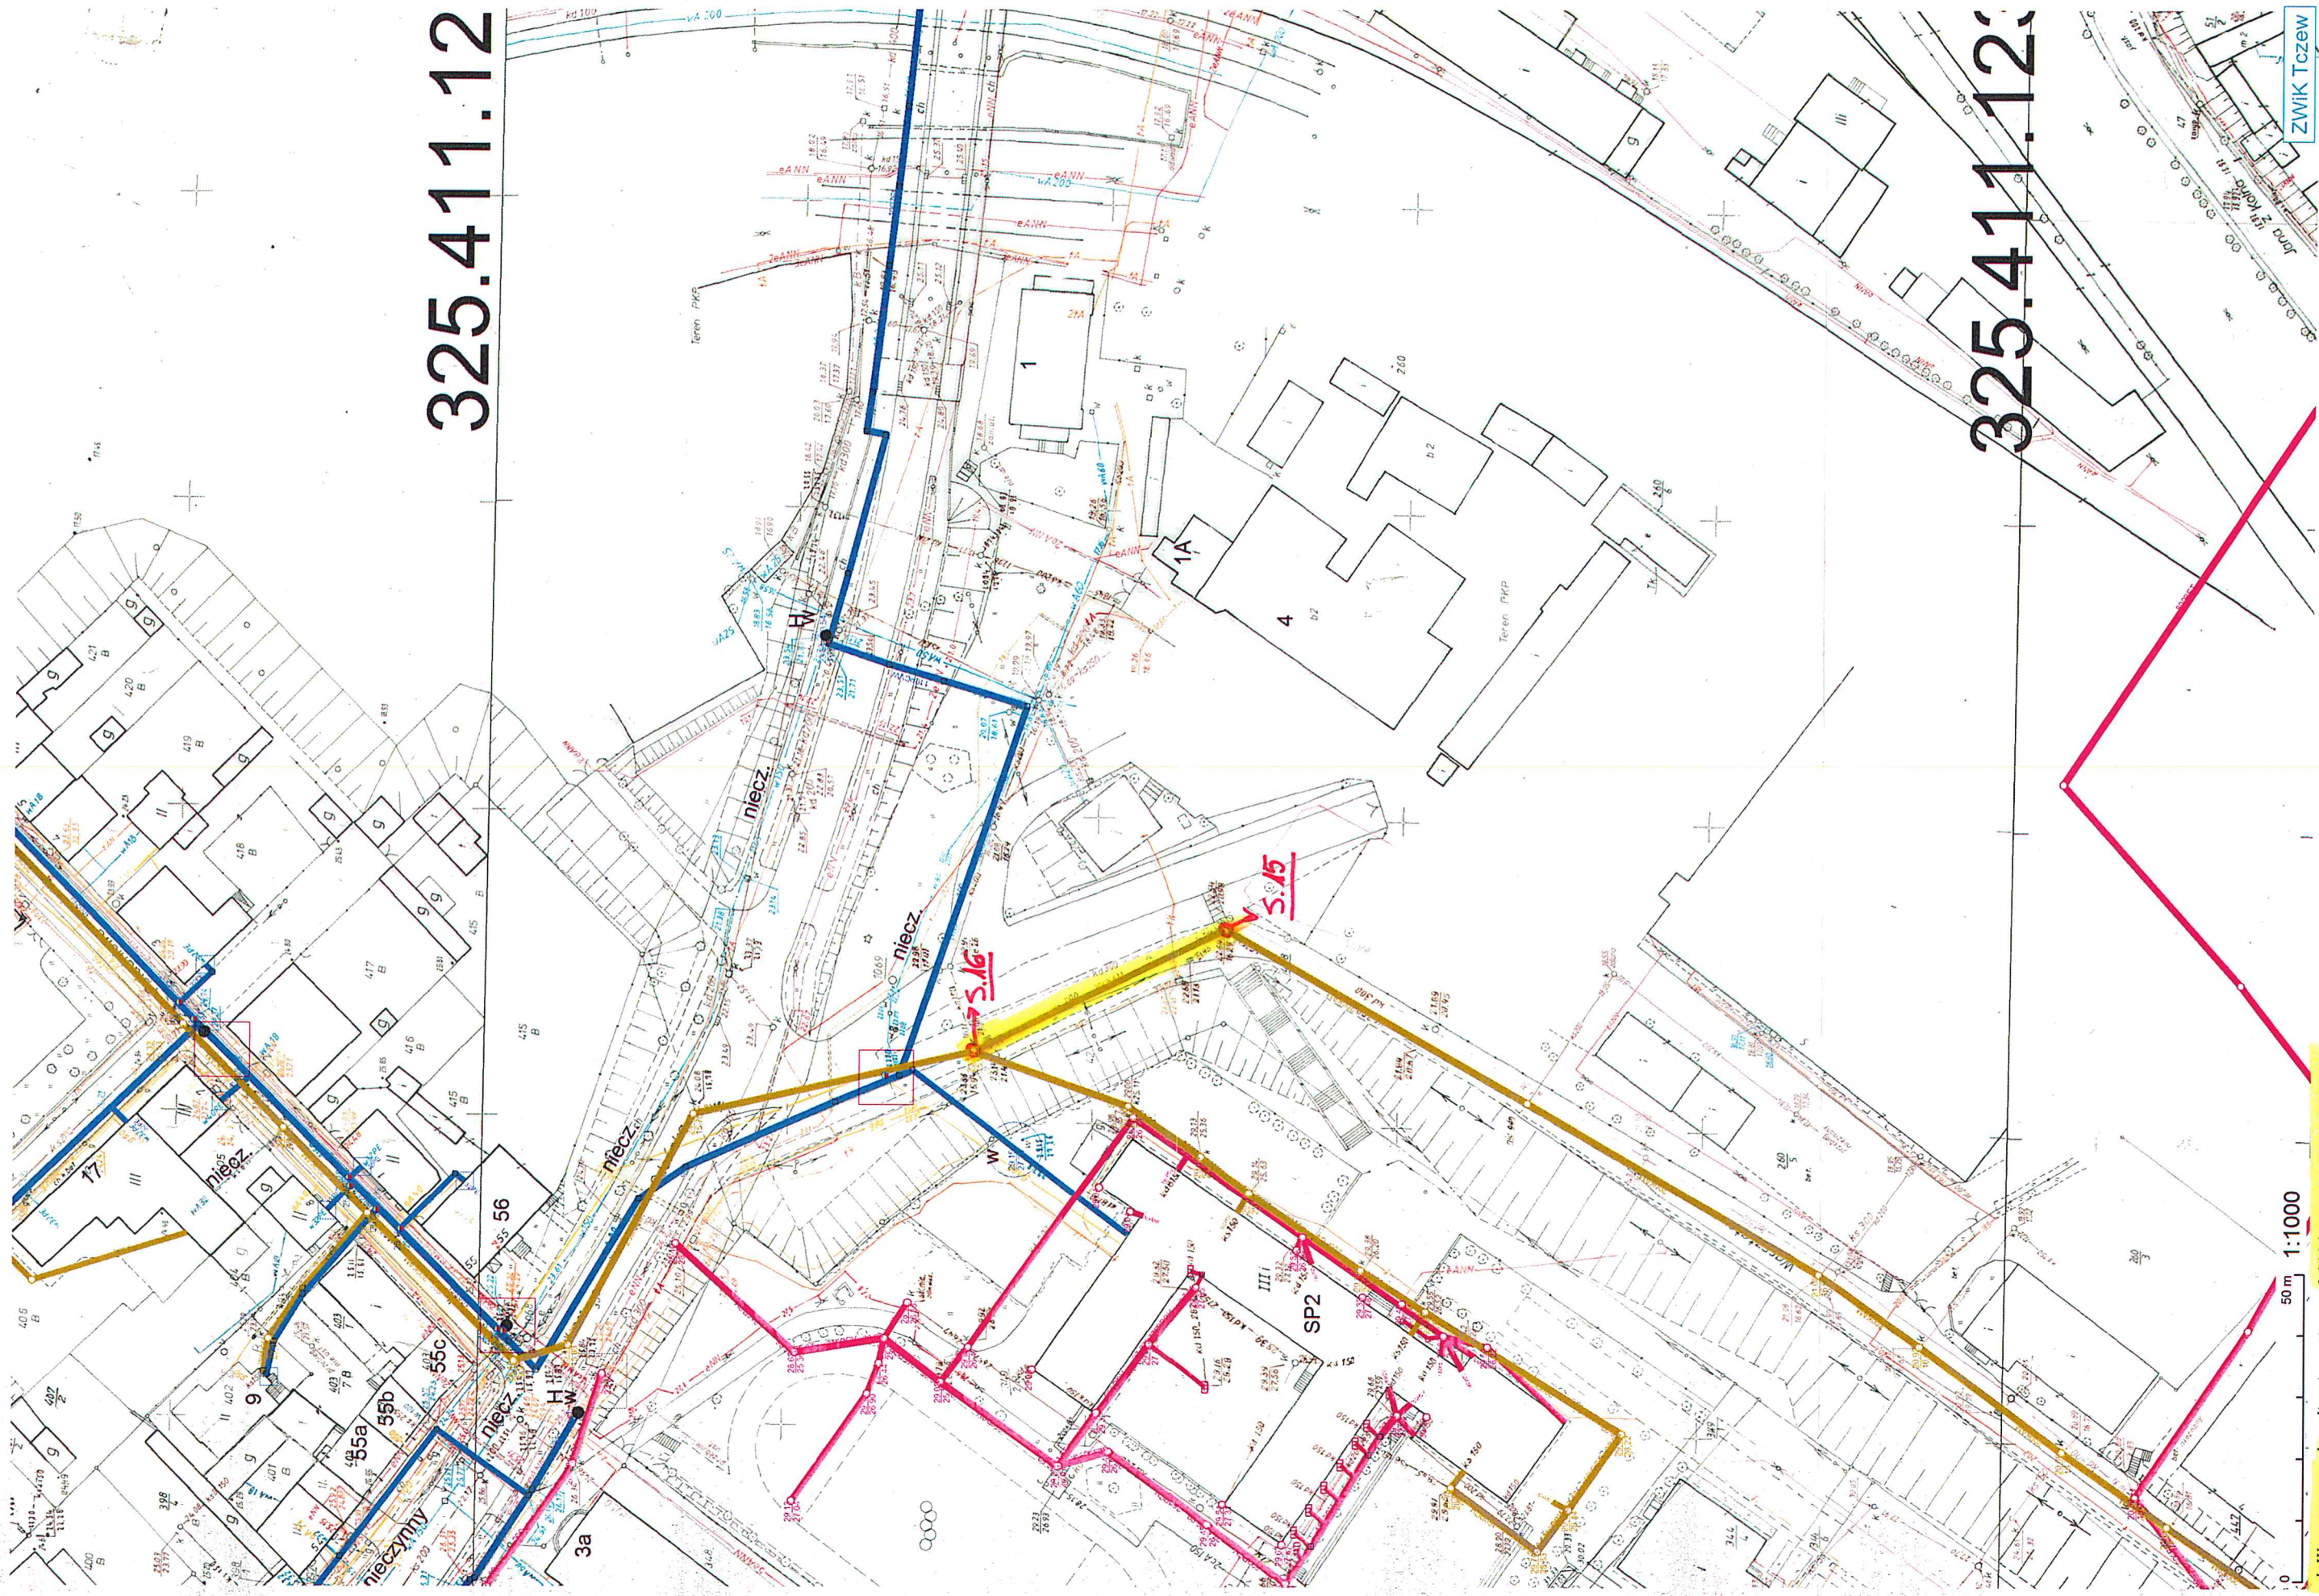


Załącznik nr 9.5

ul. Warszawska - kanalizacja sanitarna fi 200 kaniönka (S.15 do S.16)

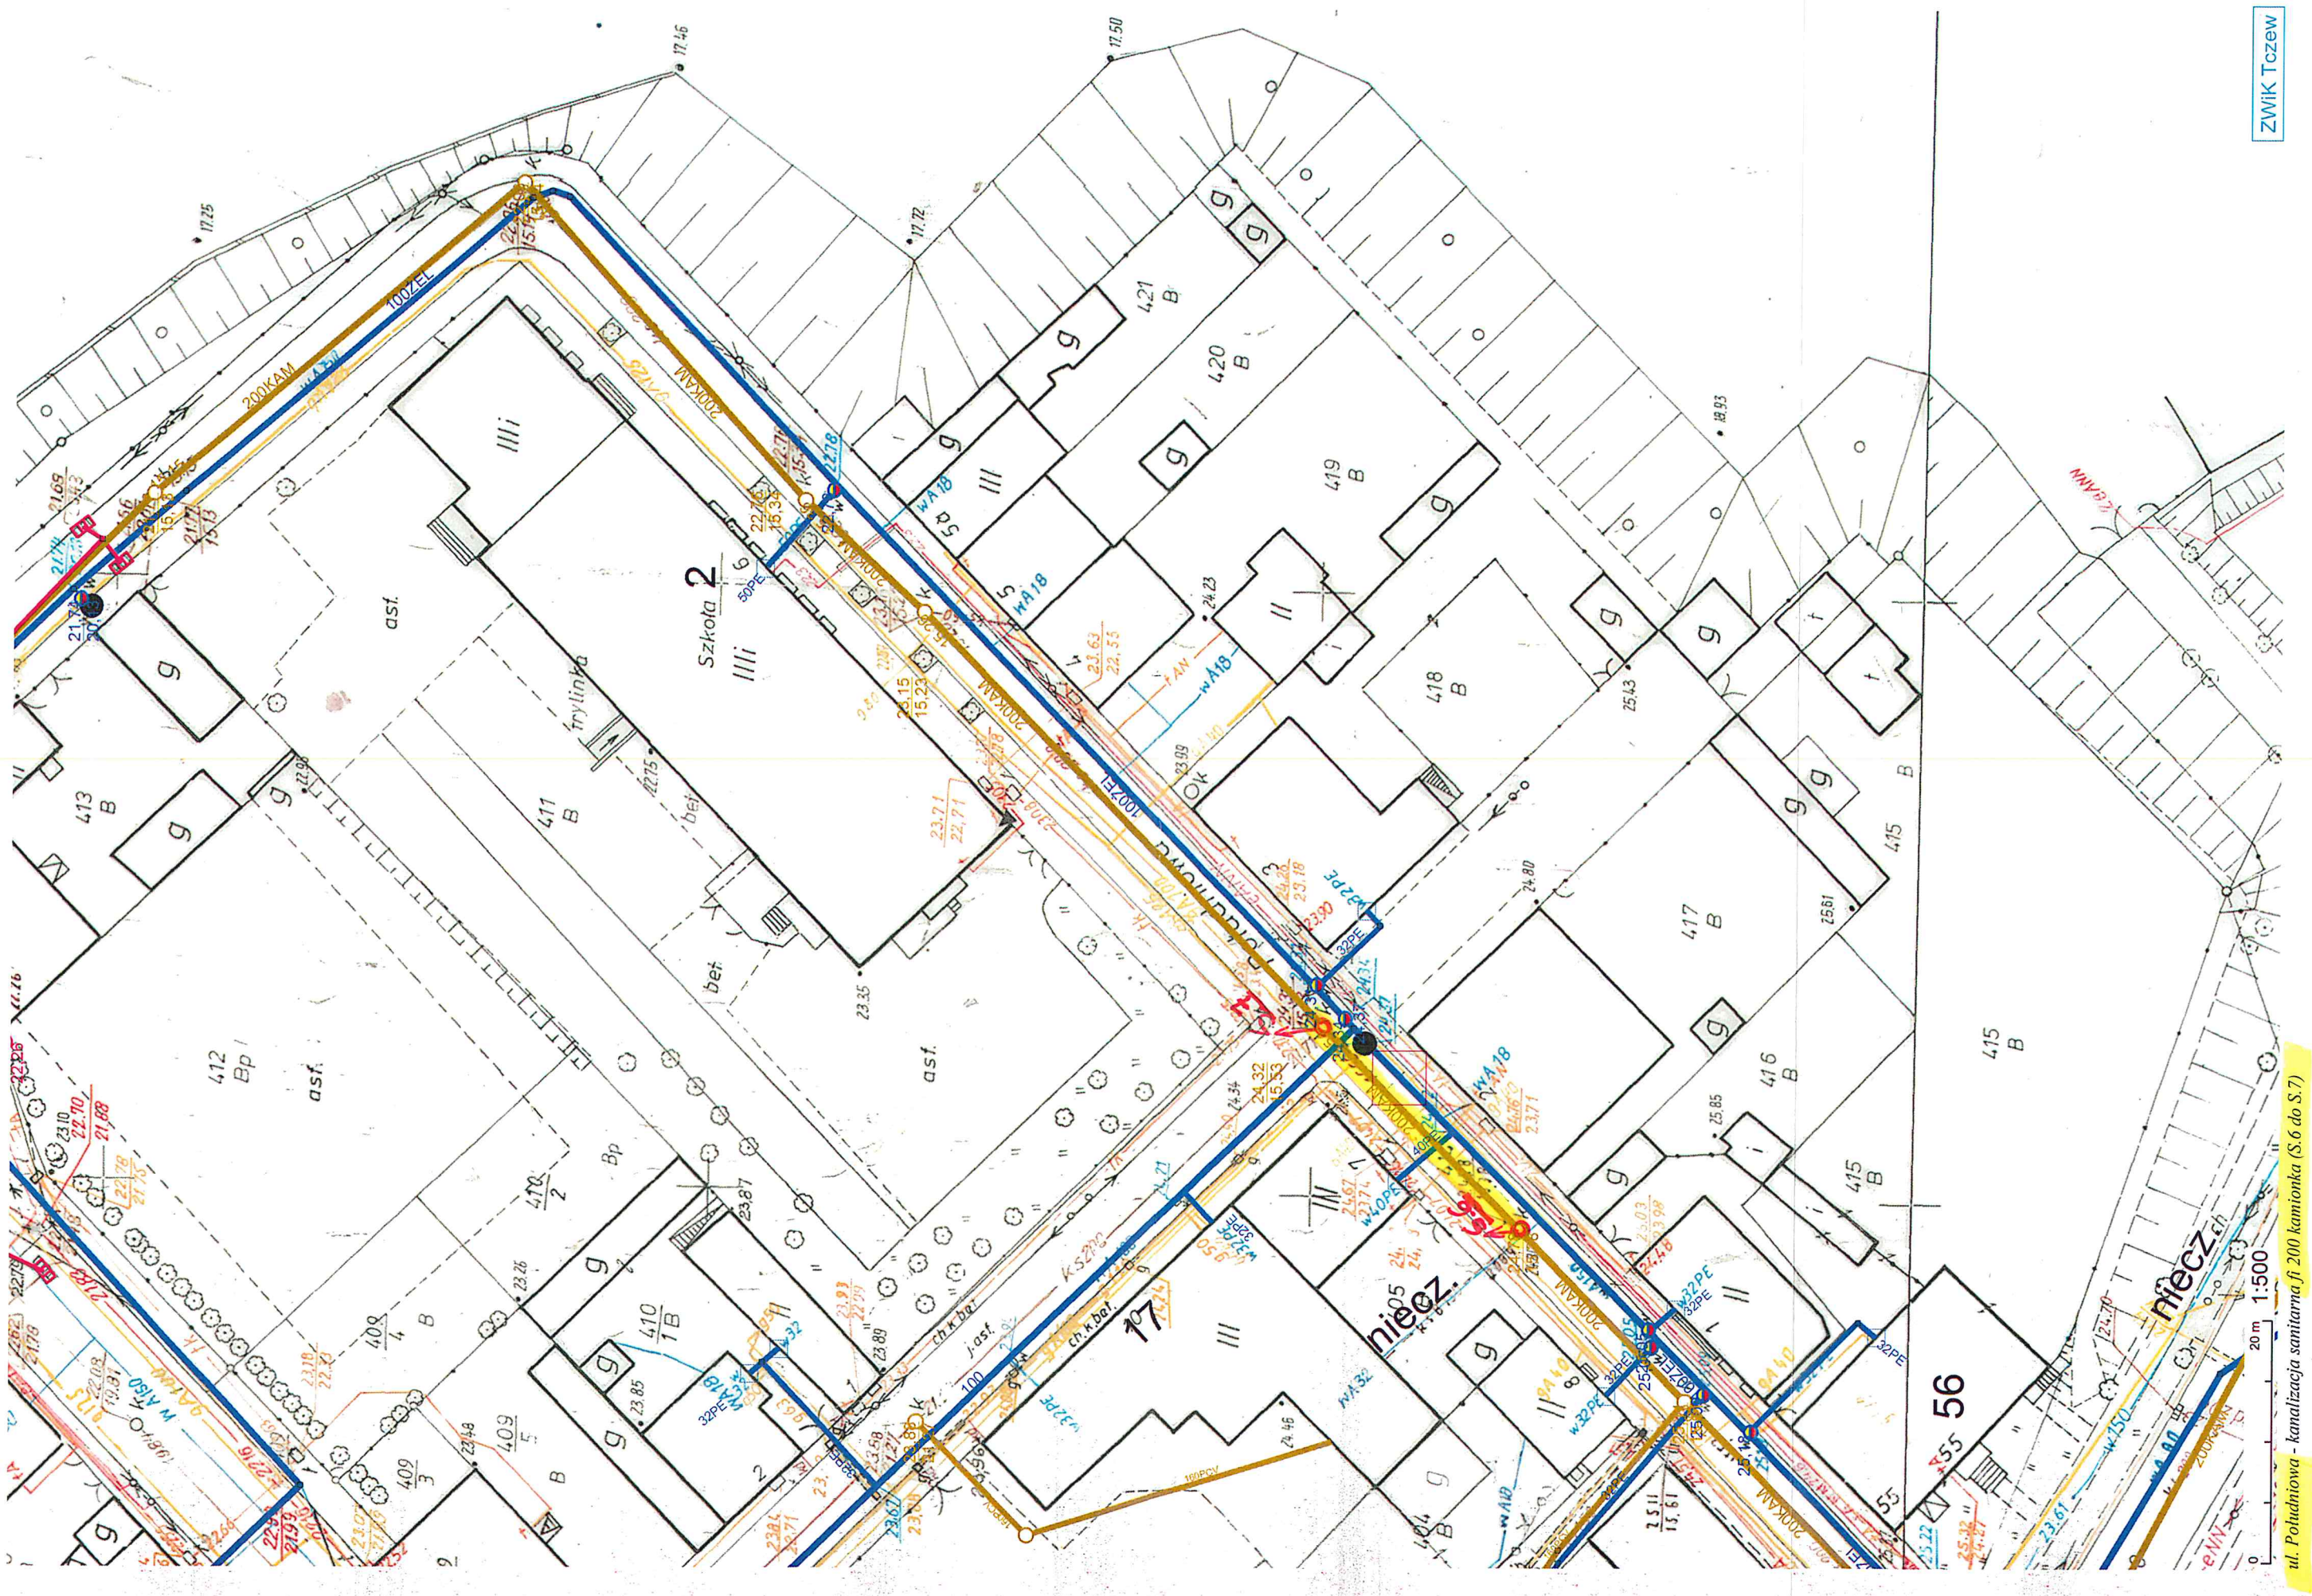

ZWIŁK Tczew

ul. Południowa - kanalizacja sanitarna f 200 kamionka (S.6 do S.7)

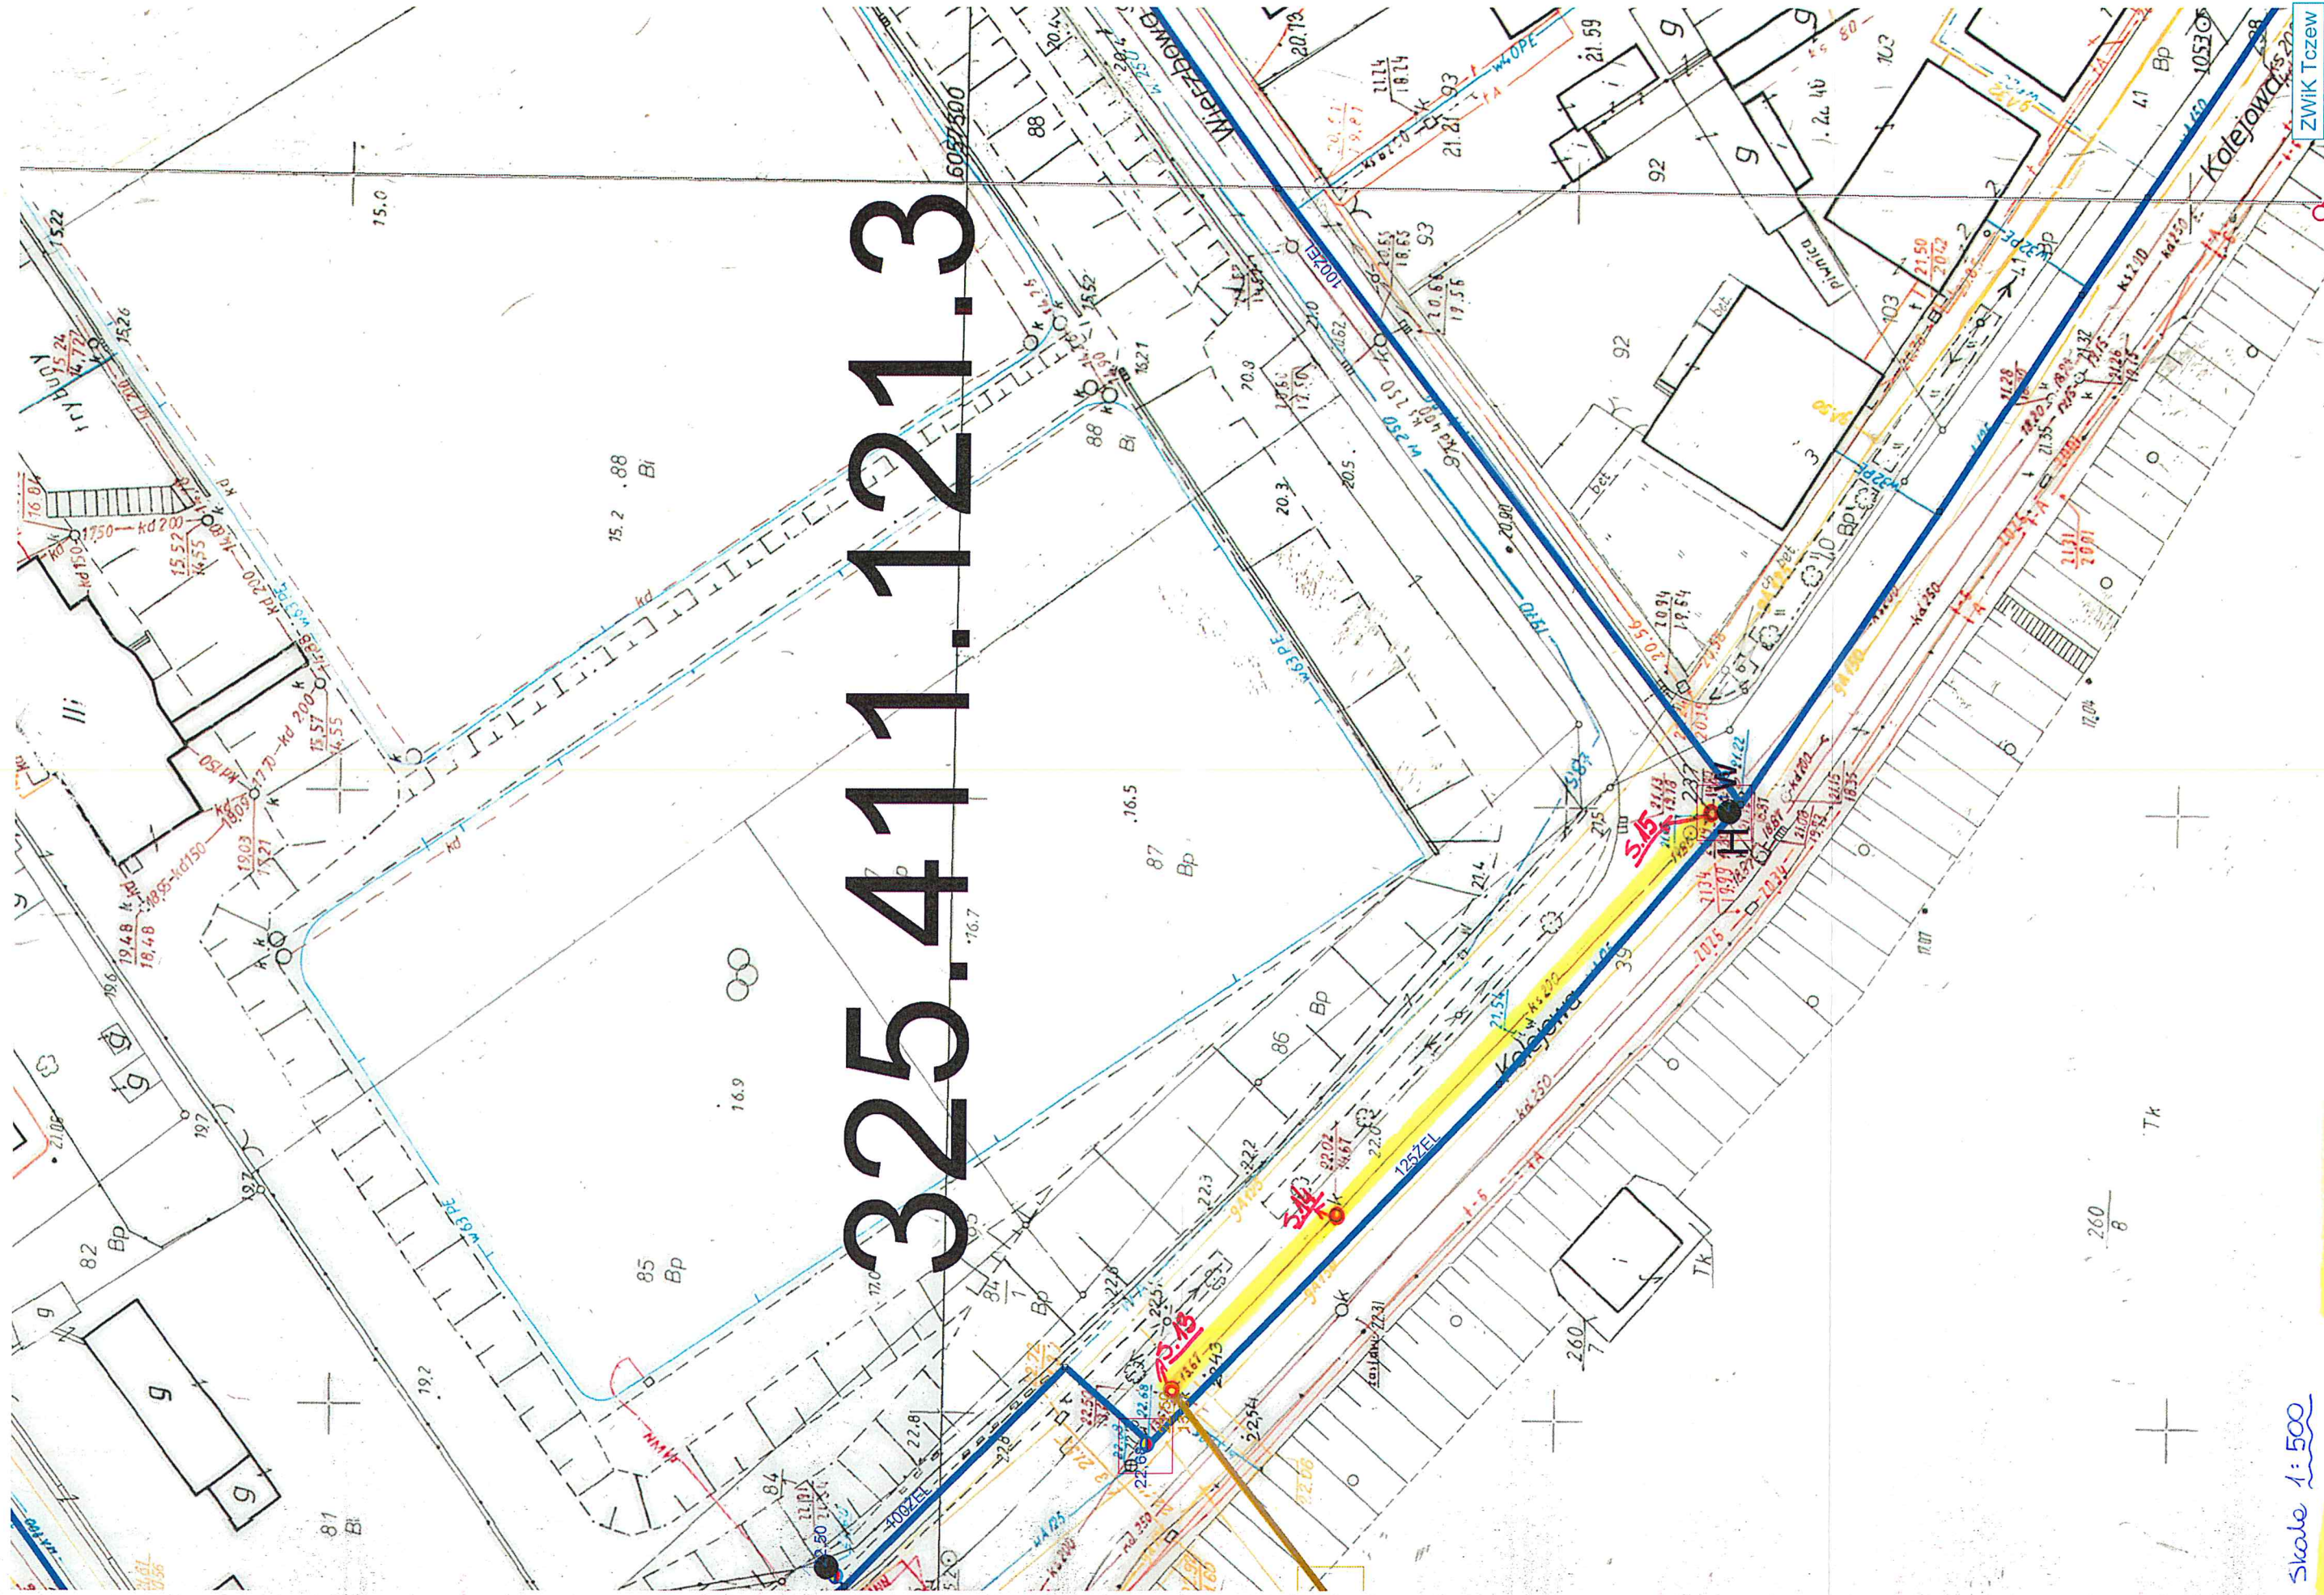

ul. Kolejowa - kanalizacja sanitarna fi 250 kamionka (S.13 do S.15)

Zaključite nr 9.7