



Tczew, 23.04.2020 r.

**UZGODNIENIE**  
budowy sieci wodociągowej  
**NR 31/04/2020**

Inwestor	<b>Zakład Wodociągów i Kanalizacji Sp. z o.o.</b> ul. Czatkowska 8 83-110 Tczew NIP 593-010-32-34
Projektant/ Pełnomocnik	<b>Biuro Projektowo-Inwestycyjne Hydro-Term</b> Al. Wojska Polskiego 90A/b 82-200 Malbork NIP 579-113-23-72
Temat projektu	Projekt budowlany budowy sieci wodociągowej Tczew, ul. Malinowska, Szkolna, Czatkowska
Adres inwestycji	dz. nr 10/2, 10/3, 10/4, obręb 0002, Tczew-M, dz. nr 198, obręb Tczewskie Łąki Tczew-G
Uzgodniono	Projekt techniczny budowy sieci wodociągowej
Warunki techniczne	TT/W0557/68/2019 z 18.12.2019 r.

Uzgadnia się projekt budowy sieci wodociągowej w obszarze działek nr dz. nr 10/2, 10/3, 10/4, obręb 0002, Tczew-M oraz dz. nr 198, obręb Tczewskie Łąki Tczew-G pod warunkiem uwzględnienia naniesionych poprawek oraz zastosowania się do wyszczególnionych uwag:

1. W zakresie lokalizacji projektowanego uzbrojenia projekt niniejszy należy dodatkowo uzgodnić z Zespołem Uzgodnienia Dokumentacji w Tczewie.
2. Napotkane w trakcie wykonywania robót uzbrojenie podziemne z zakresu sieci wod-kan należy traktować jako czynne i zgłosić niezwłocznie do właściciela lub użytkownika tych urządzeń.
3. Istniejąca sieć wodociągowa  $\varnothing 100$  zlokalizowana w działce 10/4 jest siecią nieczynną, w związku z czym nie ma konieczności wykonywania odcinka W7 – W9.
4. Przed wykonaniem przewiertów, przecisków należy dokonać odkrywek istniejących sieci.
5. Wszystkie uszkodzone lub niesprawne urządzenia wod-kan należy wymienić na nowe.
6. Dalszy ciąg postępowania zgodnie z załączoną kartą informacyjną.


Uzgodnienie pozostaje ważne przez 2 lata od dnia jego wydania.

Do wniosku o wydanie uzgodnienia Inwestor/Pełnomocnik załączył 1 załącznik.

**Opieczętowane i opisane załączniki stanowią integralną część niniejszego uzgodnienia.**

Przygotowali:	Zatwierdził:
Specjalista ds. uzgodnień i archiwizacji  Daniel Leszkowski	Z-ca Dyrektora d/s technicznych ZWIK Sp. z o.o. Tczew  Artur Malecki



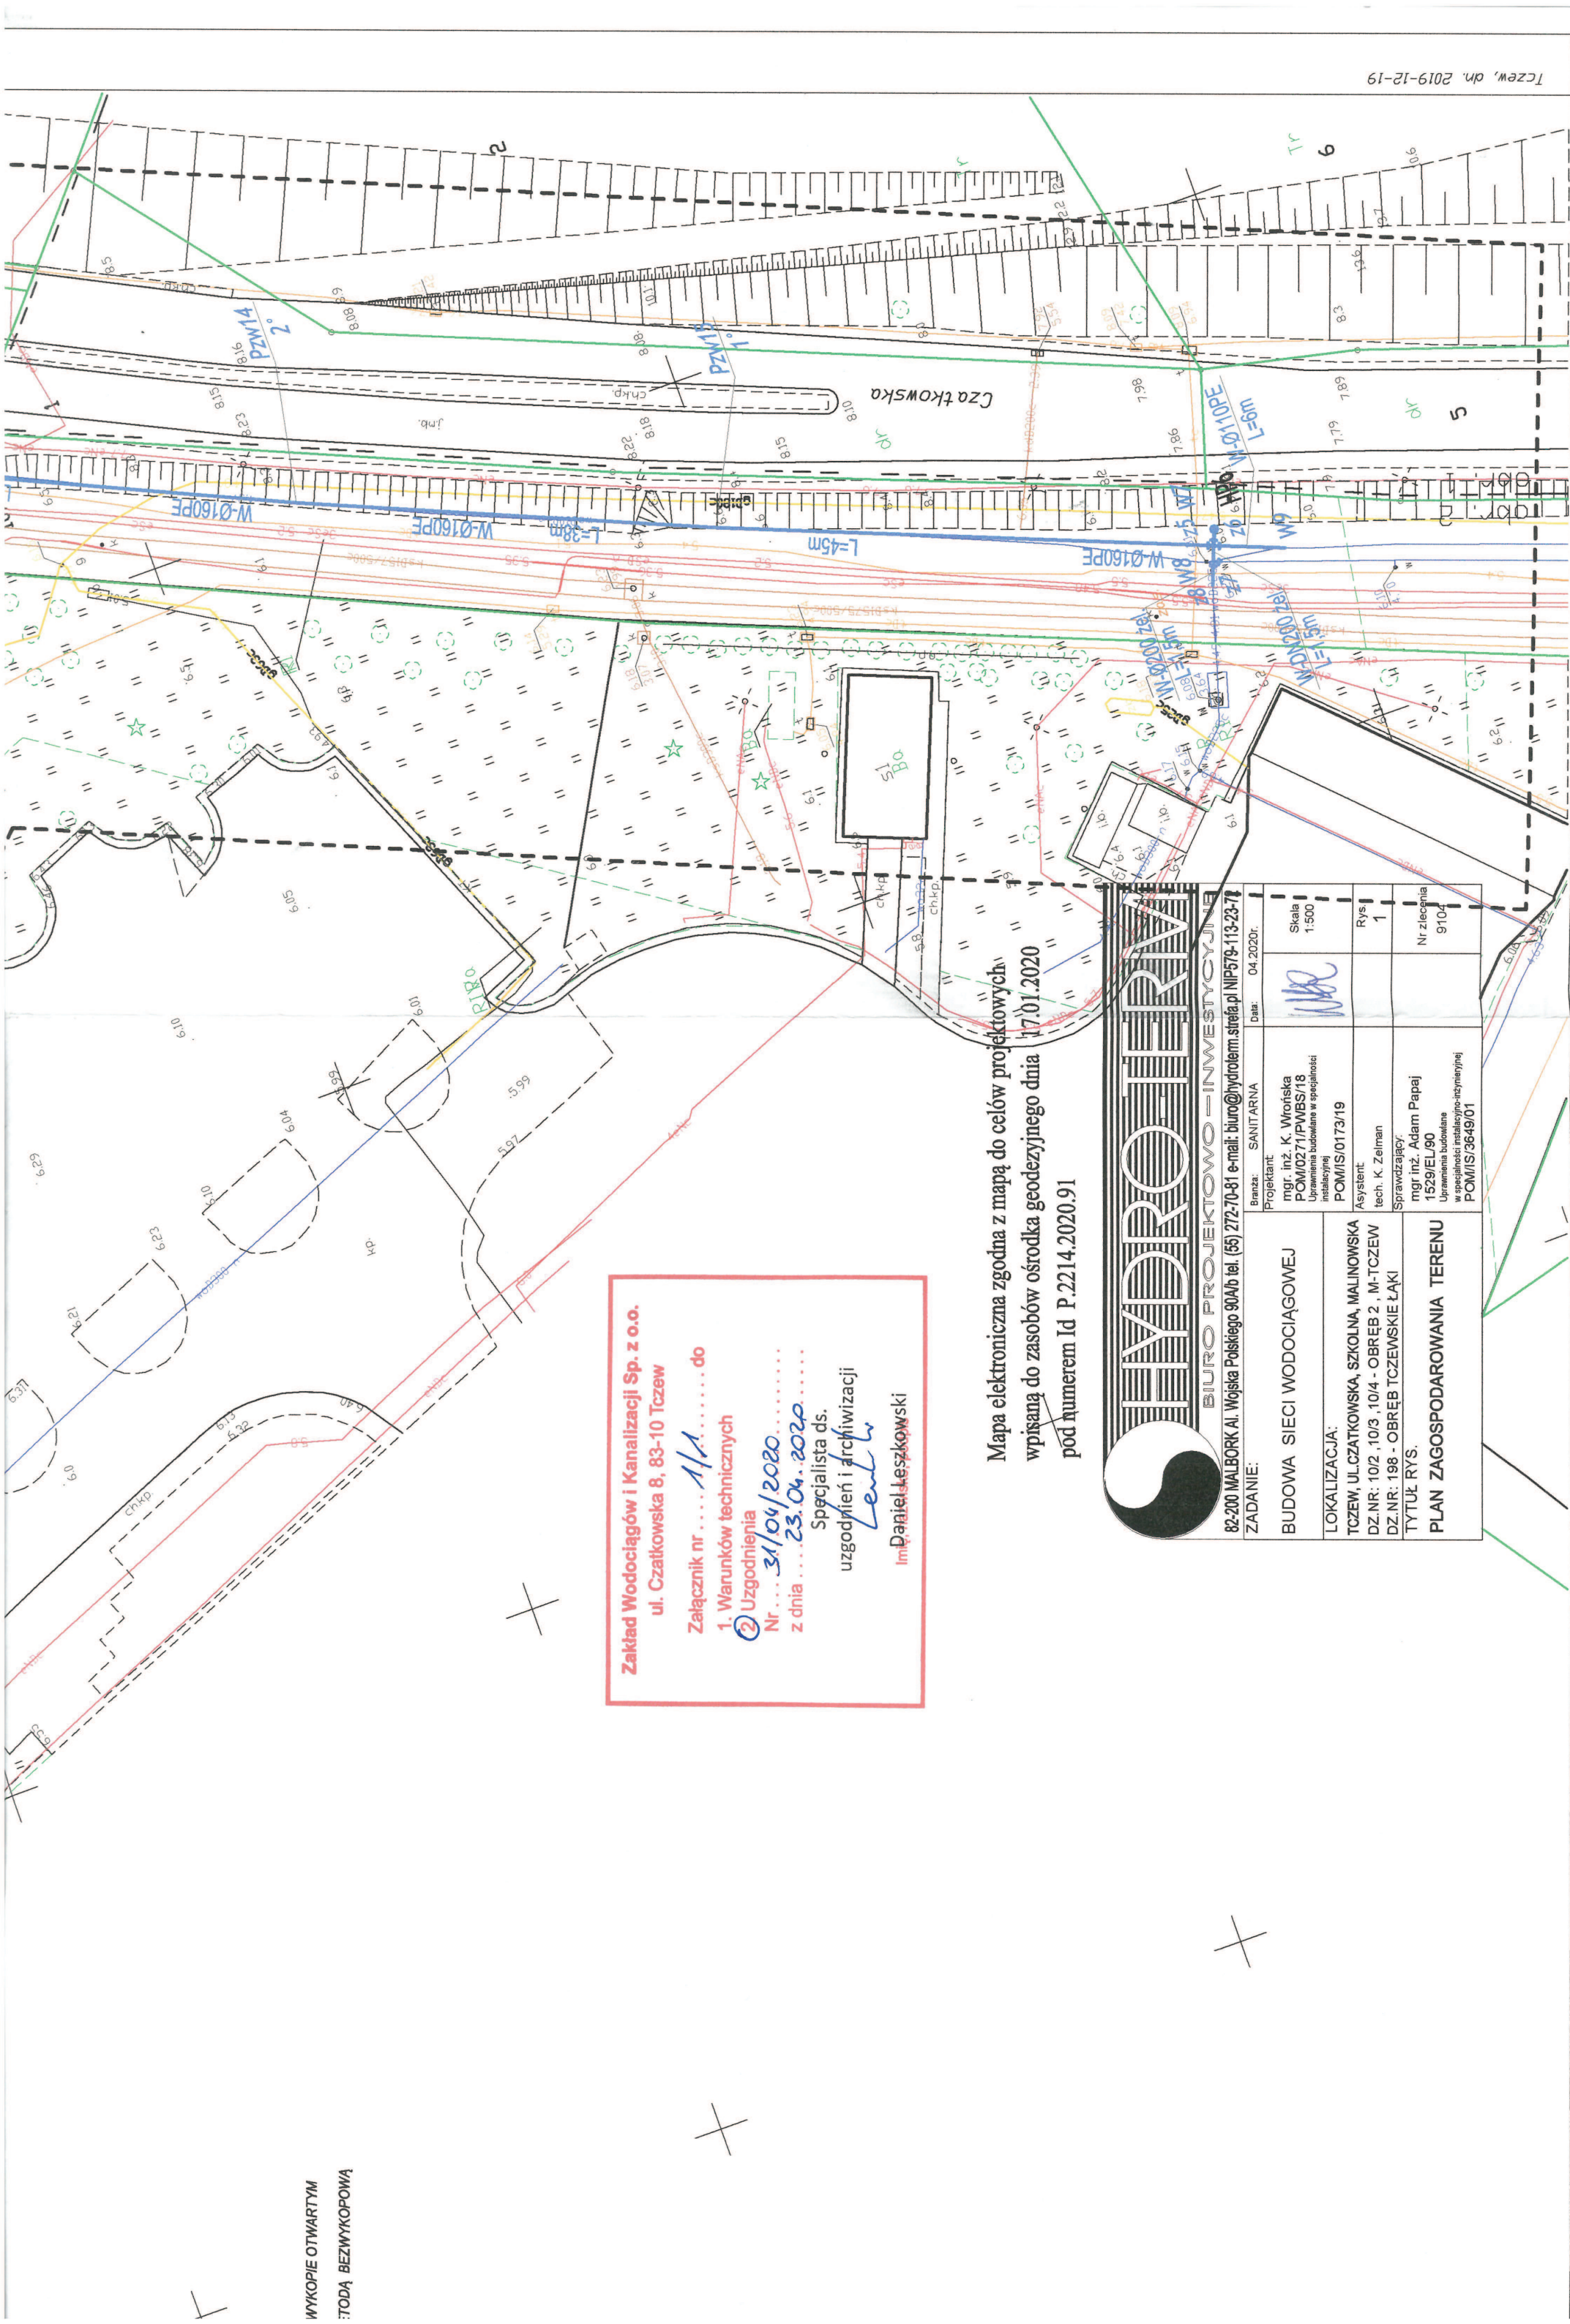

Tczew, dn. 2019-12-19

**Zakład Wodociągów i Kanalizacji Sp. z o.o.**  
ul. Czatowska 8, 83-10 Tczew

Załącznik nr ... 1/1 ... do

1. Warunków technicznych

2. Uzgodnienia

Nr ... 31/04/2020

z dnia ... 23.04.2020

Specjalista ds.

uzgodnień i archiwizacji

*[Signature]*

Imię Leszkowski

Mapa elektroniczna zgodna z mapą do celów projektowych  
wpisaną do zasobów ośrodka geodezyjnego dnia 17.01.2020  
pod numerem Id P.2214.2020.91



BIURO PROJEKTOWO-INWESTYCYJNE

82-200 MALBORK Al. Wojska Polskiego 90A tel. (55) 272-70-81 e-mail: [biuro@hydroterm.strefa.pl](mailto:biuro@hydroterm.strefa.pl) NIP 579-113-23-77

ZADANIE:

BUDOWA SIECI WODOCIĄGOWEJ

LOKALIZACJA:

TCZEW, UL. CZATKOWSKA, SZKOLNA, MALINOWSKA

DZ.NR: 10/2, 10/3, 10/4 - OBRĘB 2, M-TCZEW

DZ.NR: 198 - OBRĘB TCZEWSKIE ŁĄKI

TYTUŁ RYS.

PLAN ZAGOSPODAROWANIA TERENU

Projektant:	mgr. inż. K. Wronska POM/0271/PWBS/18 Uprawnienia budowlane w specjalności instalacyjnej	Skala:	1:500
Asystent:	mgr. inż. Adam Papaj 1529/EL/90 Uprawnienia budowlane w specjalności instalacyjno-sterowniczej	Rys:	1
Sprawdzający:	tech. K. Zeiman	Nr zlecenia:	9104
POM/IS/0173/19			