



Mapa nr 2

Mapa nr 3

PROFIL SIECI KANALIZACJI SANITARNEJ
TCZEW-UL.PRZEMYSŁOWA
Skala 1:100/200
odcinek: S13-S20

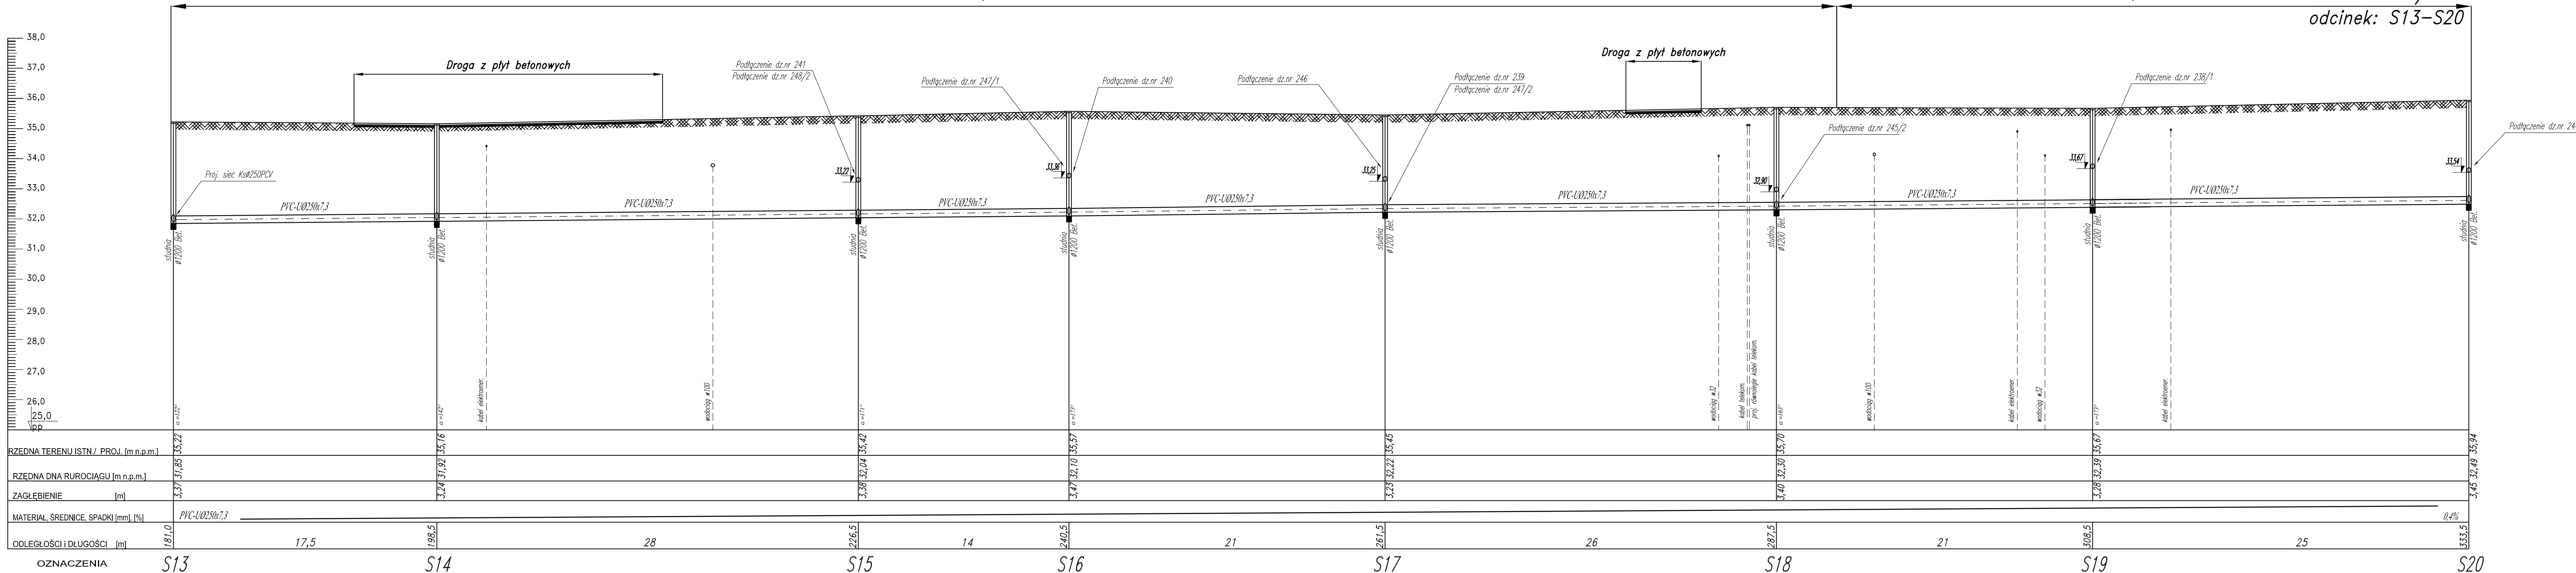



BIURO PROJEKTOWO-INWESTYCYJNE

ZADANIE: BUDOWA SIECI KANALIZACJI SANITARNEJ		Projektant branża sanitarna	mgr inż. A. Papaj upr. 1529/EL/90	Skala 1:100/200
LOKALIZACJA: TCZEW - UL. PRZEMYSŁOWA		Asystent	tech. K. Zelman	Nr rys. 7
TYTUŁ RYS. PROFIL SIECI KANALIZACJI SANITARNEJ odcinek: S13 - S20		Sprawdzający	mgr inż. J. Popławski upr. POM/0139/PODS/04	Data Październik 2015r Nr zlecenia 5087