



PROFIL SIECI WODOCIĄGOWEJ
TCZEW , UL.CZATKOWSKA-MALINOWSKIEJ
Skala 1:100/200
odcinek: Pzw2-Pzw3

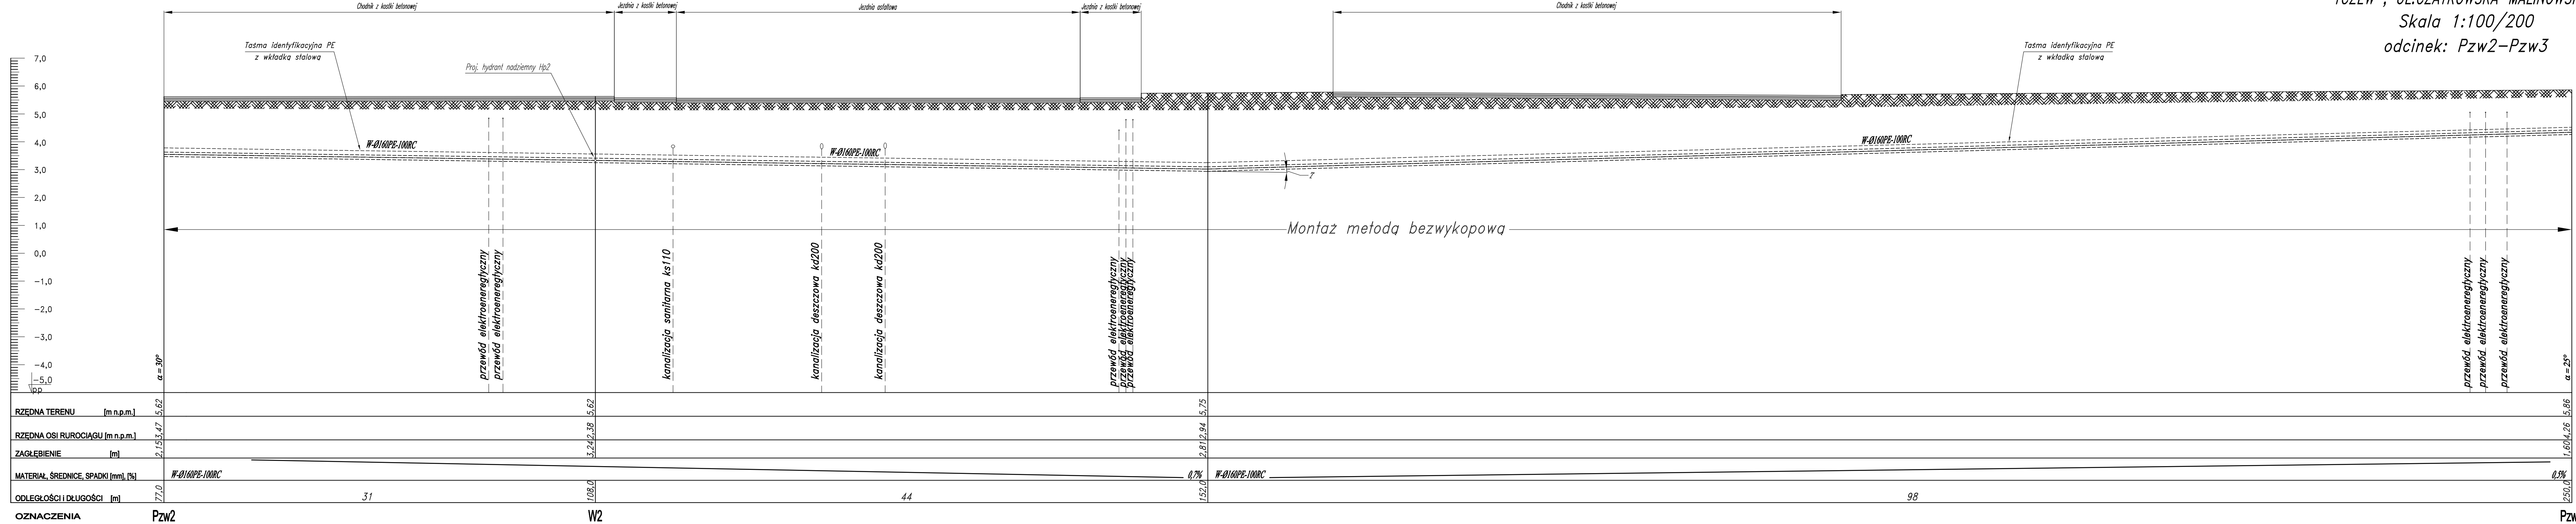



BIURO PROJEKTOWO-INWESTYCYJNE

82-200 MALBORK Al. Wojska Polskiego 90A/b tel. (55) 272-70-81 e-mail: biuro@hydroterm.strefa.pl NIP579-113-23-72

ZADANIE:	Projektant:	Branża:	Data:
PROJEKT SIECI WODOCIĄGOWEJ	mgr. inż. K. Wrońska POM/0271/PWBS/18 Uprawnienia budowlane w specjalności instalacyjnej POM/IS/0173/19	SANITARNA	04. 2020r.
LOKALIZACJA:	Asystent:		Skala
TCZEW	tech. K. Zelman		1:100/200
UL.CZATKOWSKA - MALINOWSKIEJ	Sprawdzający:		Rys.
TYTUŁ RYS.	mgr inż. Adam Papaj 1529/EL/90 Uprawnienia budowlane w specjalności instalacyjno-inżynierskiej POM/IS/3649/01		3
PROFIL SIECI WODOCIĄGOWEJ			Nr zlecenia
odcinek: Pzw2 - Pzw3			9104