



PROFIL SIECI WODOCIĄGOWEJ
TCZEW , UL.CZATKOWSKA-MALINOWSKIEJ
Skala 1:100/200
odcinek: W4-W5

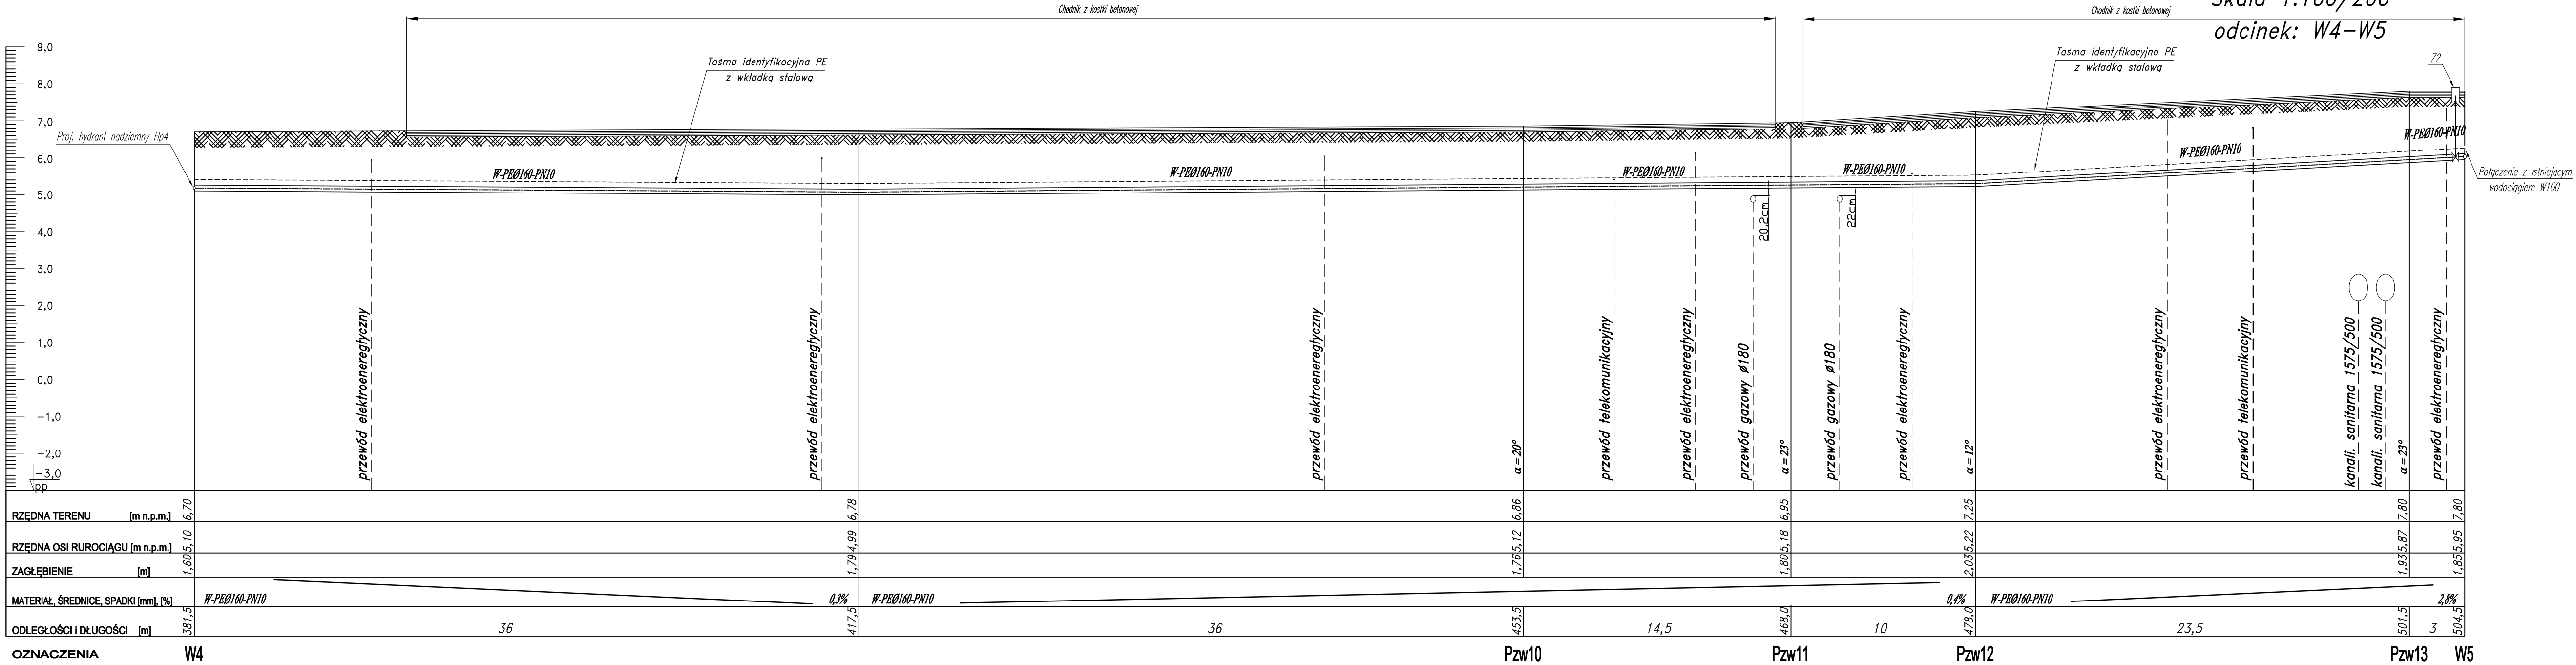



HYDROTERM
BIURO PROJEKTOWO – INWESTYCYJNE
82-200 MALBORK Al. Wojska Polskiego 90A/b tel. (55) 272-70-81 e-mail: biuro@hydroterm.strefa.pl NIP579-113-23-72

ZADANIE:		Biuro: SANITARNA		Data: 04. 2020r.	
PROJEKT SIECI WODOCIĄGOWEJ		Projektant: mgr. inż. K. Wrońska POM/0271/PWBS/18 Uprawnienia budowlane w specjalności instalacyjnej POM/IS/0173/19		Skala 1:100/200	
LOKALIZACJA: TCZEW UL.CZATKOWSKA - MALINOWSKIEJ		Asystent: tech. K. Zełman		Rys. 5	
TYTUŁ RYS. PROFIL SIECI WODOCIĄGOWEJ odcinek: W4 - W5		Sprawdzający: mgr inż. Adam Papaj 1529/EL/90 Uprawnienia budowlane w specjalności instalacyjno-inżynierskiej POM/IS/3649/01		Nr zlecenia 9104	