



PROFIL SIECI WODOCIĄGOWEJ  
TCZEW , UL.CZATKOWSKA-MALINOWSKIEJ  
Skala 1:100/200  
odcinek: W5-W7

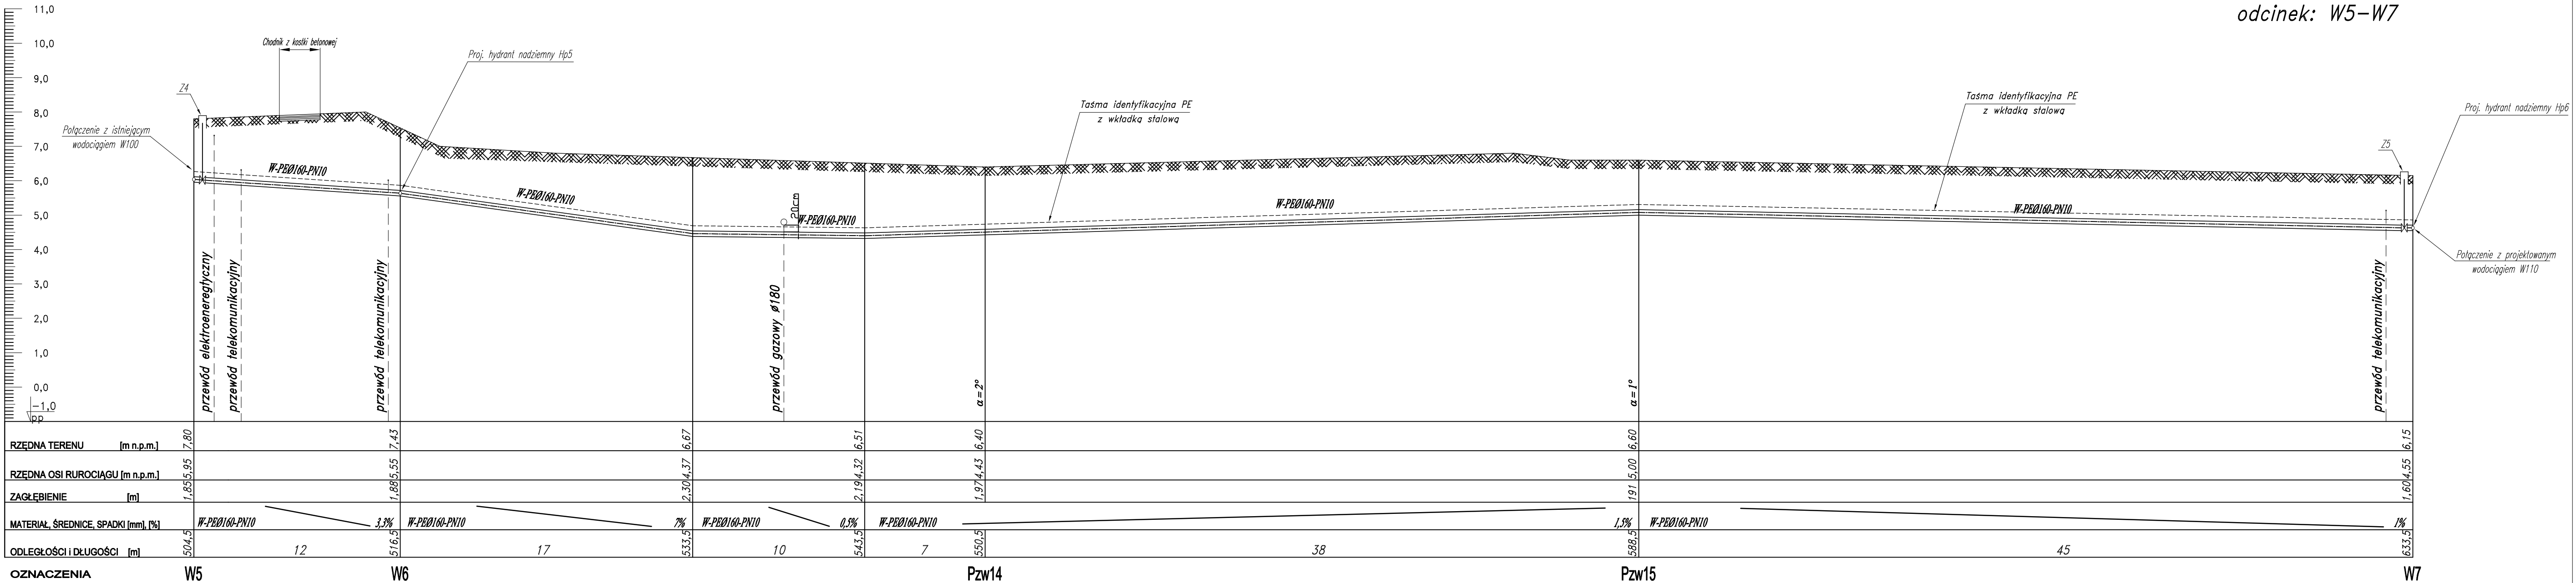



BIURO PROJEKTOWO-INWESTYCYJNE

82-200 MALBORK Al. Wojska Polskiego 90A/b tel. (65) 272-70-81 e-mail: [biuro@hydroterm.strefa.pl](mailto:biuro@hydroterm.strefa.pl) NIP579-113-23-72

ZADANIE:	Bransza: SANITARNA	Data: 04. 2020r.	
PROJEKT SIECI WODOCIĄGOWEJ	mgr. inż. K. Wrońska POM/0271/PWB/S-18 Uprawnienia budowlane w specjalności instalacyjnej POM/IS/0173/19		Skala 1:100/200
LOKALIZACJA:			
TCZEW UL.CZATKOWSKA - MALINOWSKIEJ	Asystent: Inż. K. Zelman		Rys. 6
TYTUŁ RYS. PROFIL SIECI WODOCIĄGOWEJ odcinek: W5 - W7	mgr inż. Adam Papaj 1529/EL/90 Uprawnienia budowlane w specjalności instalacyjno-inżynierskiej POM/IS/9649/01		Nr zlecenia 9104