


ROZWINIĘCIE INSTALACJI
CHŁODZENIA PASYWNEGO
SKALA 1:50

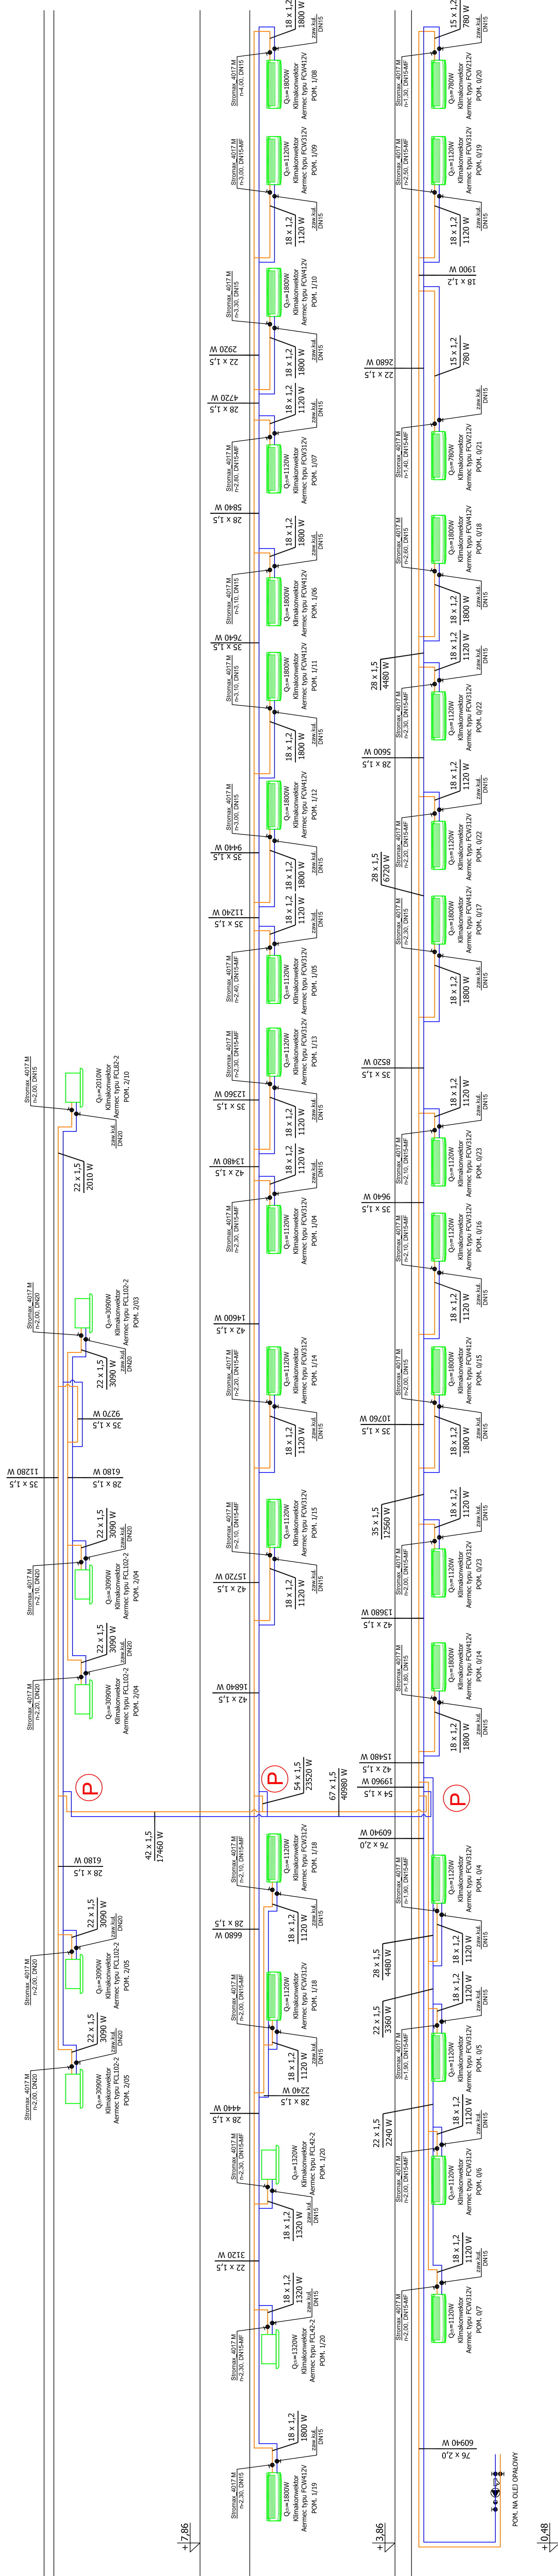

JWAG:

- [illegible]

[illegible]